

Provincia di Prato
COMUNE DI CARMIGNANO

SETTORE 5 - LL.PP., PATRIMONIO, AMBIENTE

OGGETTO:

Rilievo del complesso "Santa Caterina" di Carmignano

STATO ATTUALE

Planimetria, Pianta Piano Terra

DATA: Settembre 2013


SCALA: 1:2000 / 1:100

TAVOLA: **1**

Progettista: Ing. Stefano Venturi

R.U.P.: Arch. Gianluca Niccoli

Comune di Carmignano - P.zza Matteotti, 1 - 59015 - Carmignano (PO)
 Tel. 055 / 87.50.11 - Fax 055 / 87.50.209 - lavoripubblici@comune.carmignano.po.it

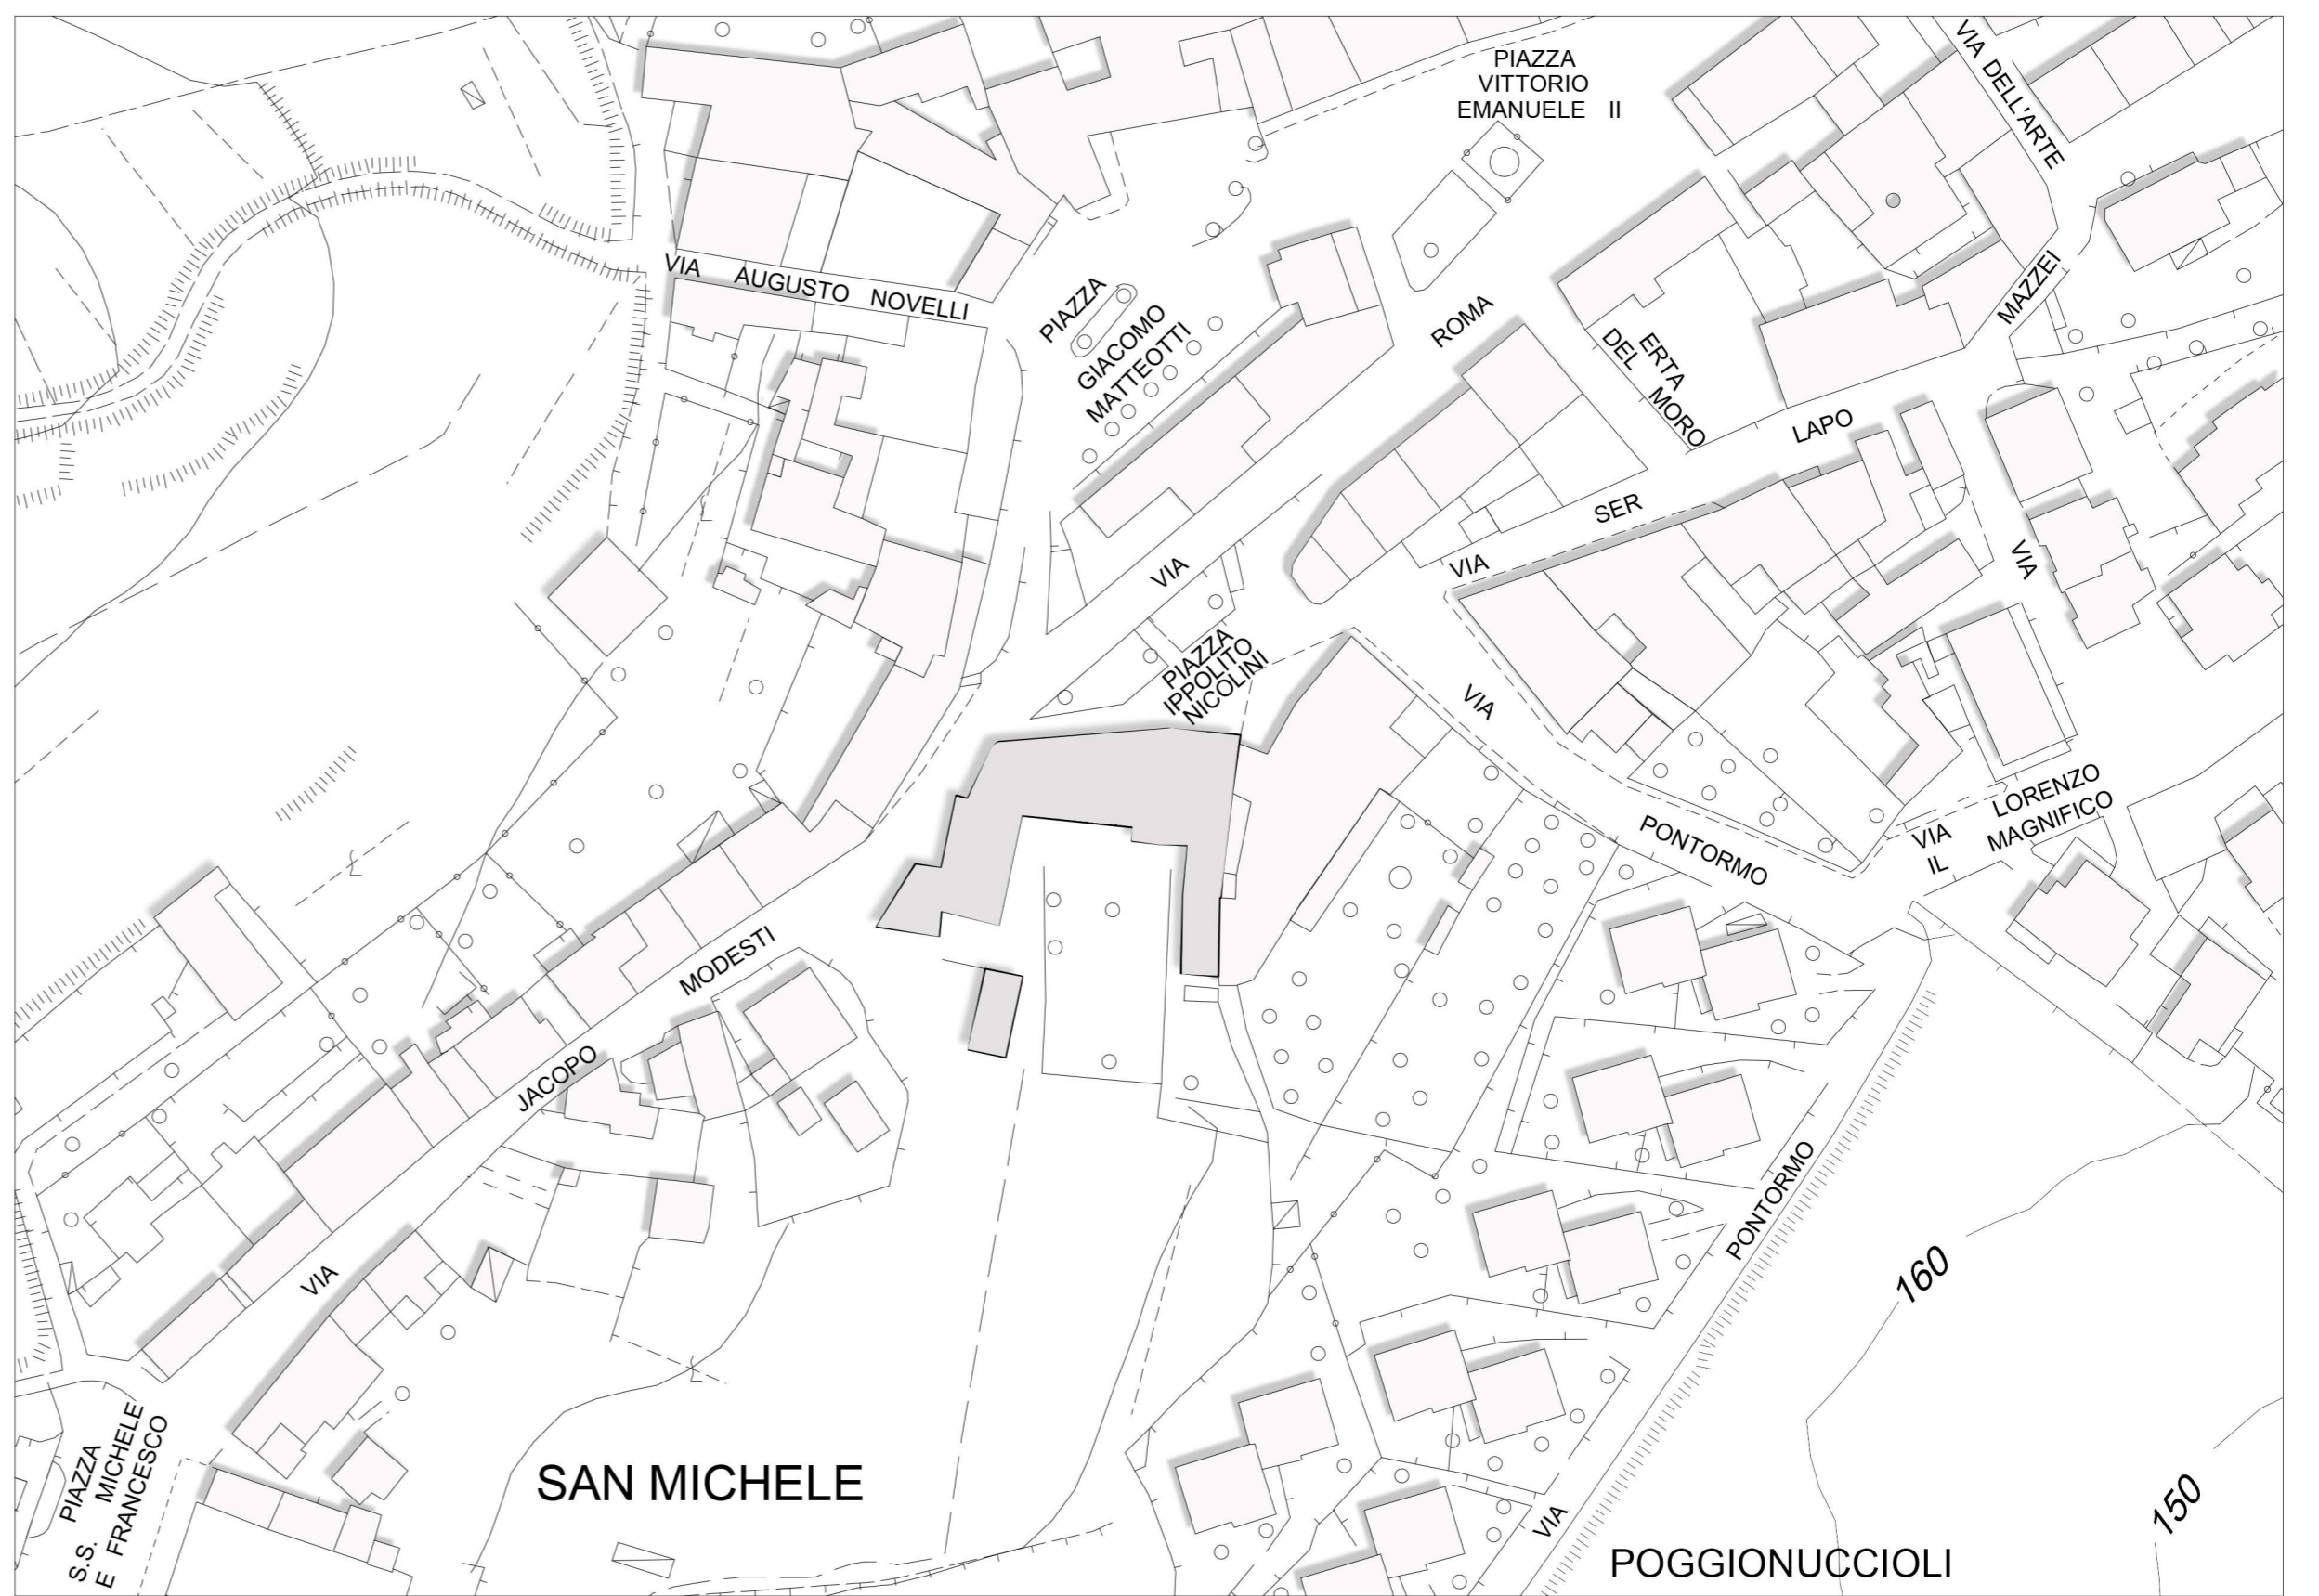

PIANTA PIANO TERRA 1:100

Legenda

- ① INGRESSO A COMUNE
- ② CUCINA
- ③ CAMERA
- ④ SALOTTO
- ⑤ NEGOZIO
- ⑥ FRANTOIO
- ⑦ TINIAIA
- ⑧ LABORATORIO
- ⑨ MAGAZZINO
- ⑩ RIPOSTIGLIO
- ⑪ DEPOSITO
- ⑫ WC
- ⑬ FIENILE

