

**Agenzia del Territorio
CATASTO FABBRICATI
Ufficio Provinciale di
Prato**

Dichiarazione protocollo n. PO0057165 del 07/05/2009

Planimetria di u.i.u. in Comune di Carmignano

Via Delle Ginestre

civ. 4

Identificativi Catastali:

Sezione:
Foglio: 40
Particella: 151
Subalterno:

Compilata da:
Zaccaria Domenico
Iscritto all'albo:
Geometri


Prov. Firenze

N. 4079


Scheda n. 1

Scala 1:200

PIANO PRIMO

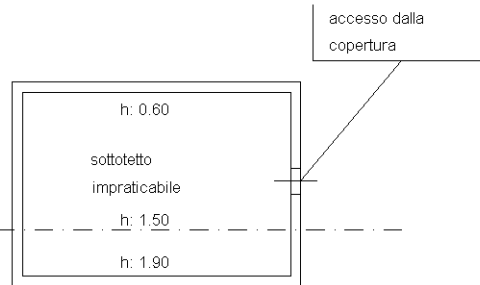


PIANO TERRENO

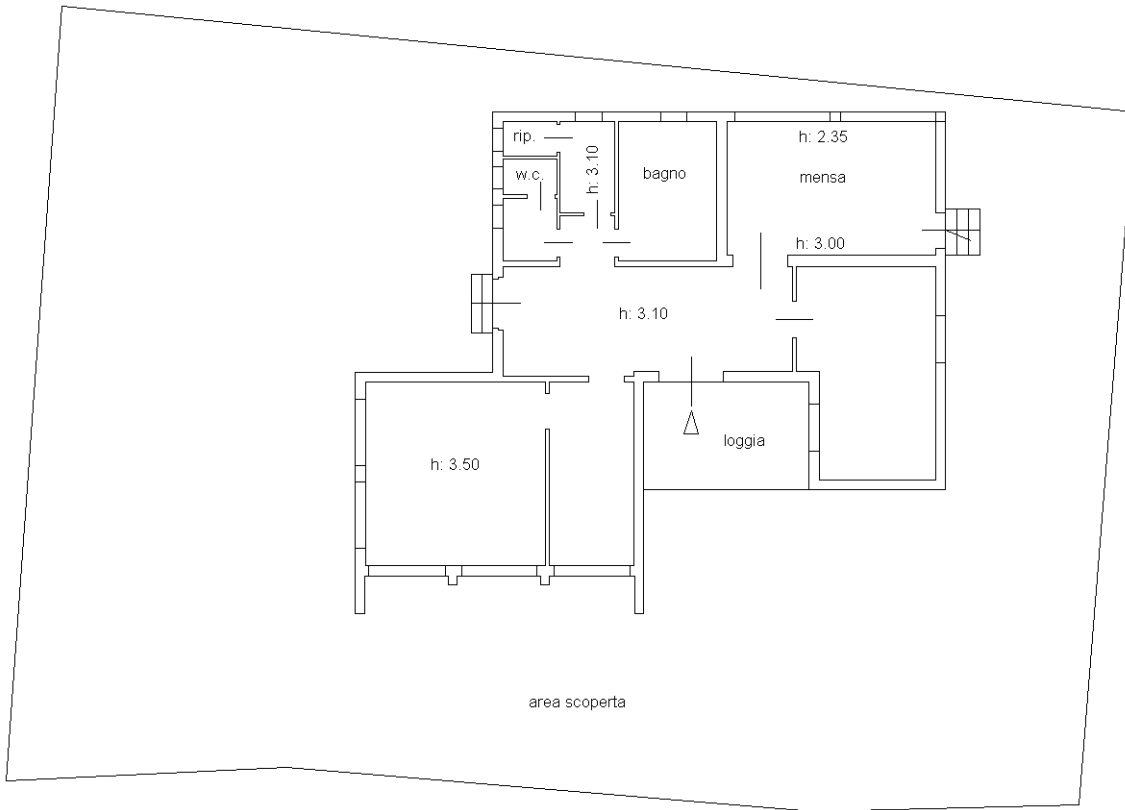

VIA DELLE GINESTRE

0 M.1 M.2
ORIENTAMENTO

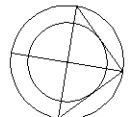

Ultima planimetria in atti