




**COLLEGAMENTO
PRATO-FIRENZE - PRATO-PISA
ATTRAVERSO:
LE VIE DELL'ACQUA**

A te Doriano, con amicizia

"...Sono lieto di concludere la mia attività di amministratore pubblico con questo progetto che riguarda tutto il territorio comunale e la mia speranza è che siano i cittadini stessi a farlo crescere negli anni futuri, consapevoli che cura del proprio territorio significa: sicurezza, lavoro e bellezza."

Silvana Martini
Assessore all'Ambiente

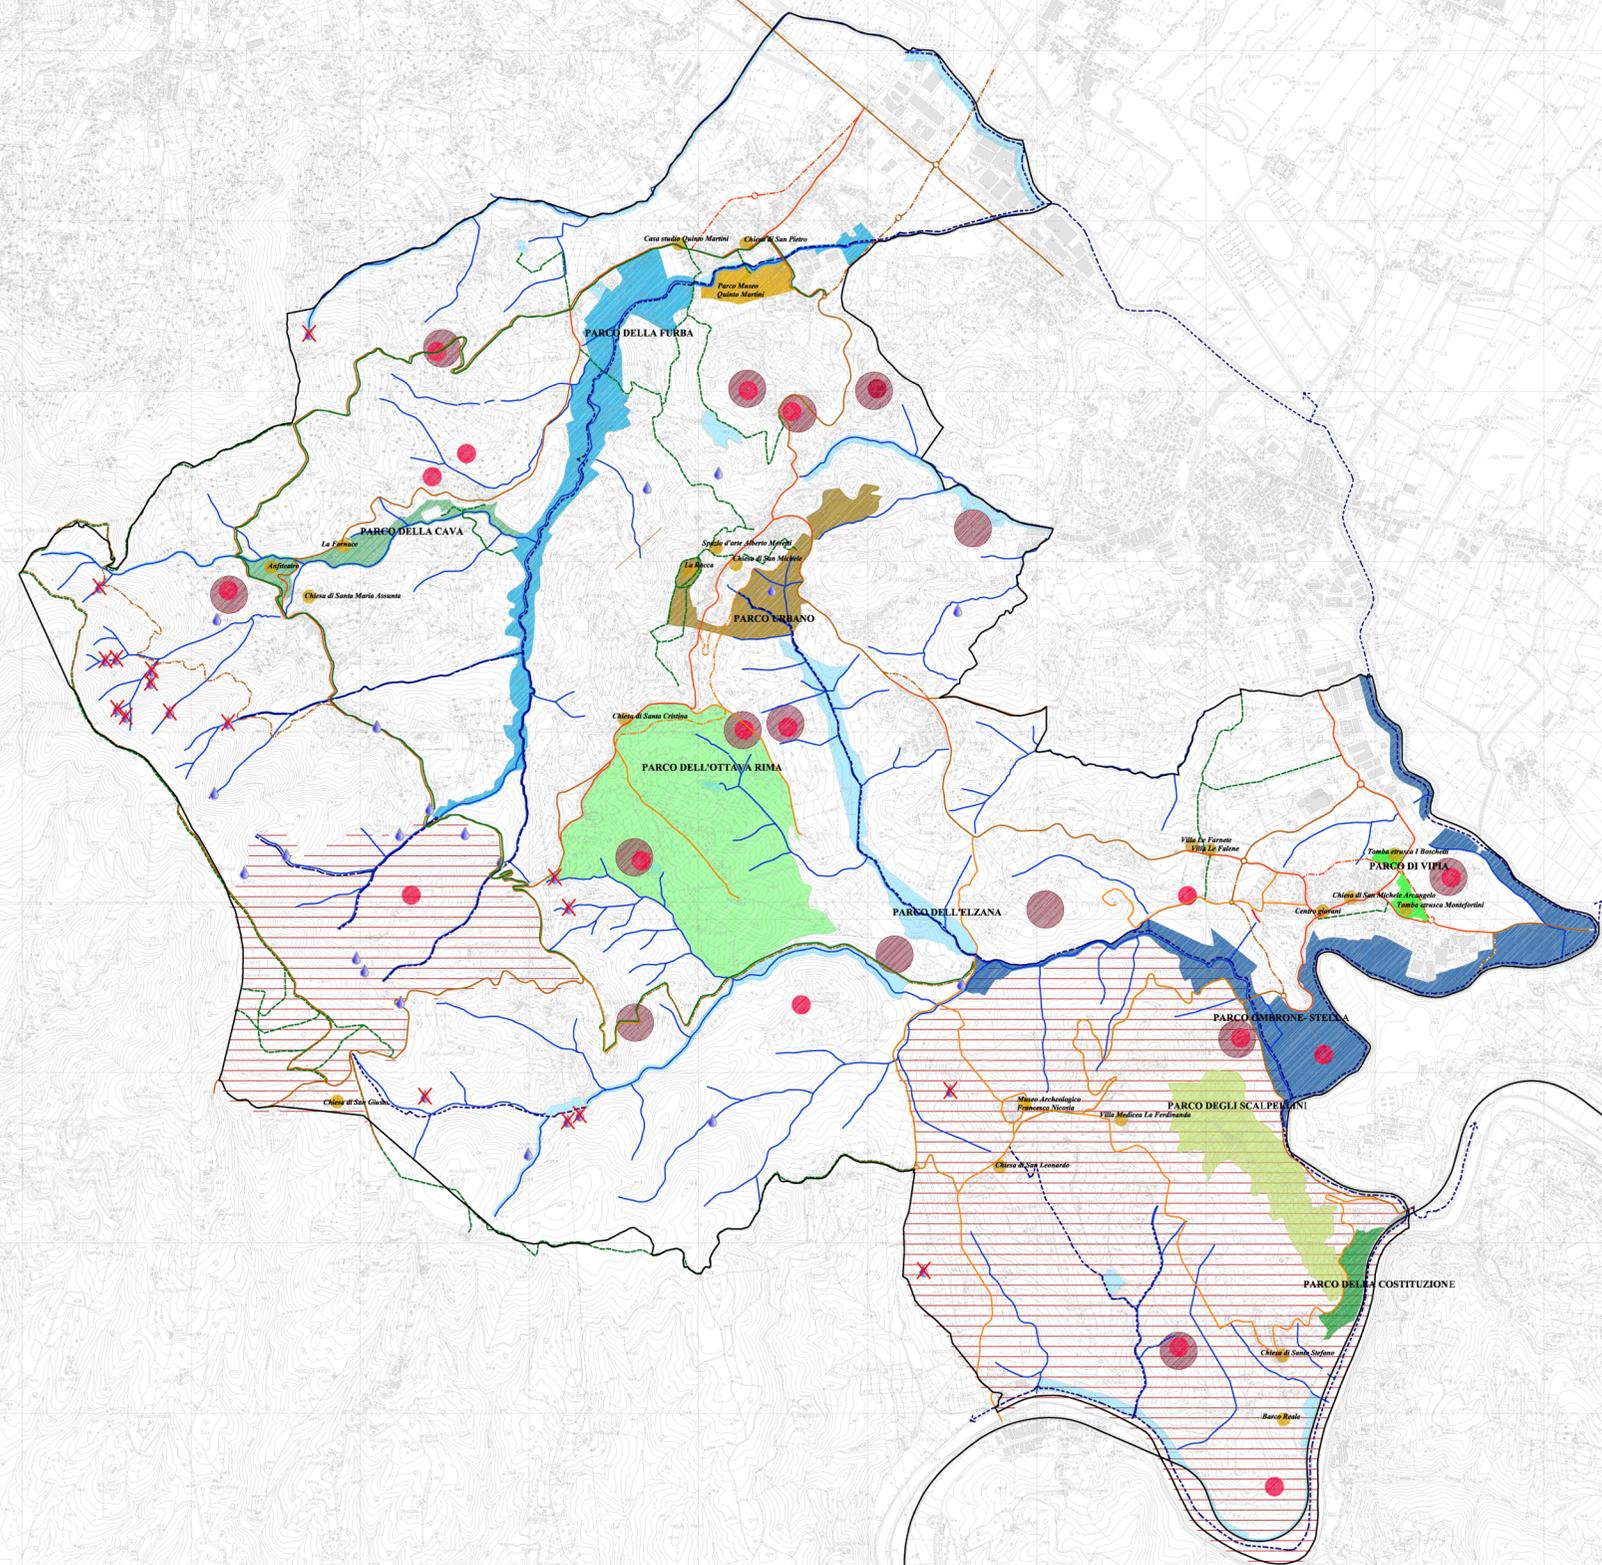

Scala 1:10.000

IL TERRITORIO APERTO

ANPIL - Artimino e Pietra Marina

SISTEMA FUNZIONALE DEI LUOGHI DEL TURISMO

- Il patrimonio della memoria, della tradizione, della storia e della cultura locale
- I capsaldi della struttura rurale (Ville, ville-fattorie, complessi colonici)

I LUOGHI DELLA RICETTIVITA'

- Ricettività urbana
- Ricettività extra-urbana
- Capsaldi dell'agriturismo
- Ostelli e campeggi

SISTEMA FUNZIONALE DELLA MOBILITA'

- C Strade extraurbane secondarie (esistenti/progetto)
- E Strade urbane di quartiere (esistenti/progetto)
- (entro i limiti delle aree urbane)
- F Strade locali (urbane e extraurbane) (esistenti/progetto)
- Ferrovia/Stazione
- Percorsi di fruizione
- Strade-Parco
- Sentieri-Piste ciclabili-Piste equitabili
- Vie d'acqua

SISTEMA FUNZIONALE DELLE ACQUE

RETE IDROGRAFICA SUPERFICIALE

BACINI ARTIFICIALI

- PARCHI D'ACQUA
- Parco dell'Elzana
 - Parco Ombrone-Stella
 - Parco della Furba
 - Parco della Cava
 - Parco dell'Ottava Rima
 - Parco Urbano
 - Parco di Vipia
 - Parco degli Scalpellini
 - Parco della Costituzione

FONTI E SORGENTI

- Accessibile
- Non Accessibile