


Dott. Arch. Bianca Ballestrero
Dott. Arch. Alessandro Bertini
Dott. Arch. Alessandra Bianco
Consulente:
Prof. Arch. Piero Paoli

STATO DI ATTUAZIONE DEL P.d.F. VIGENTE
Scala 1:10.000

TAV.QC19

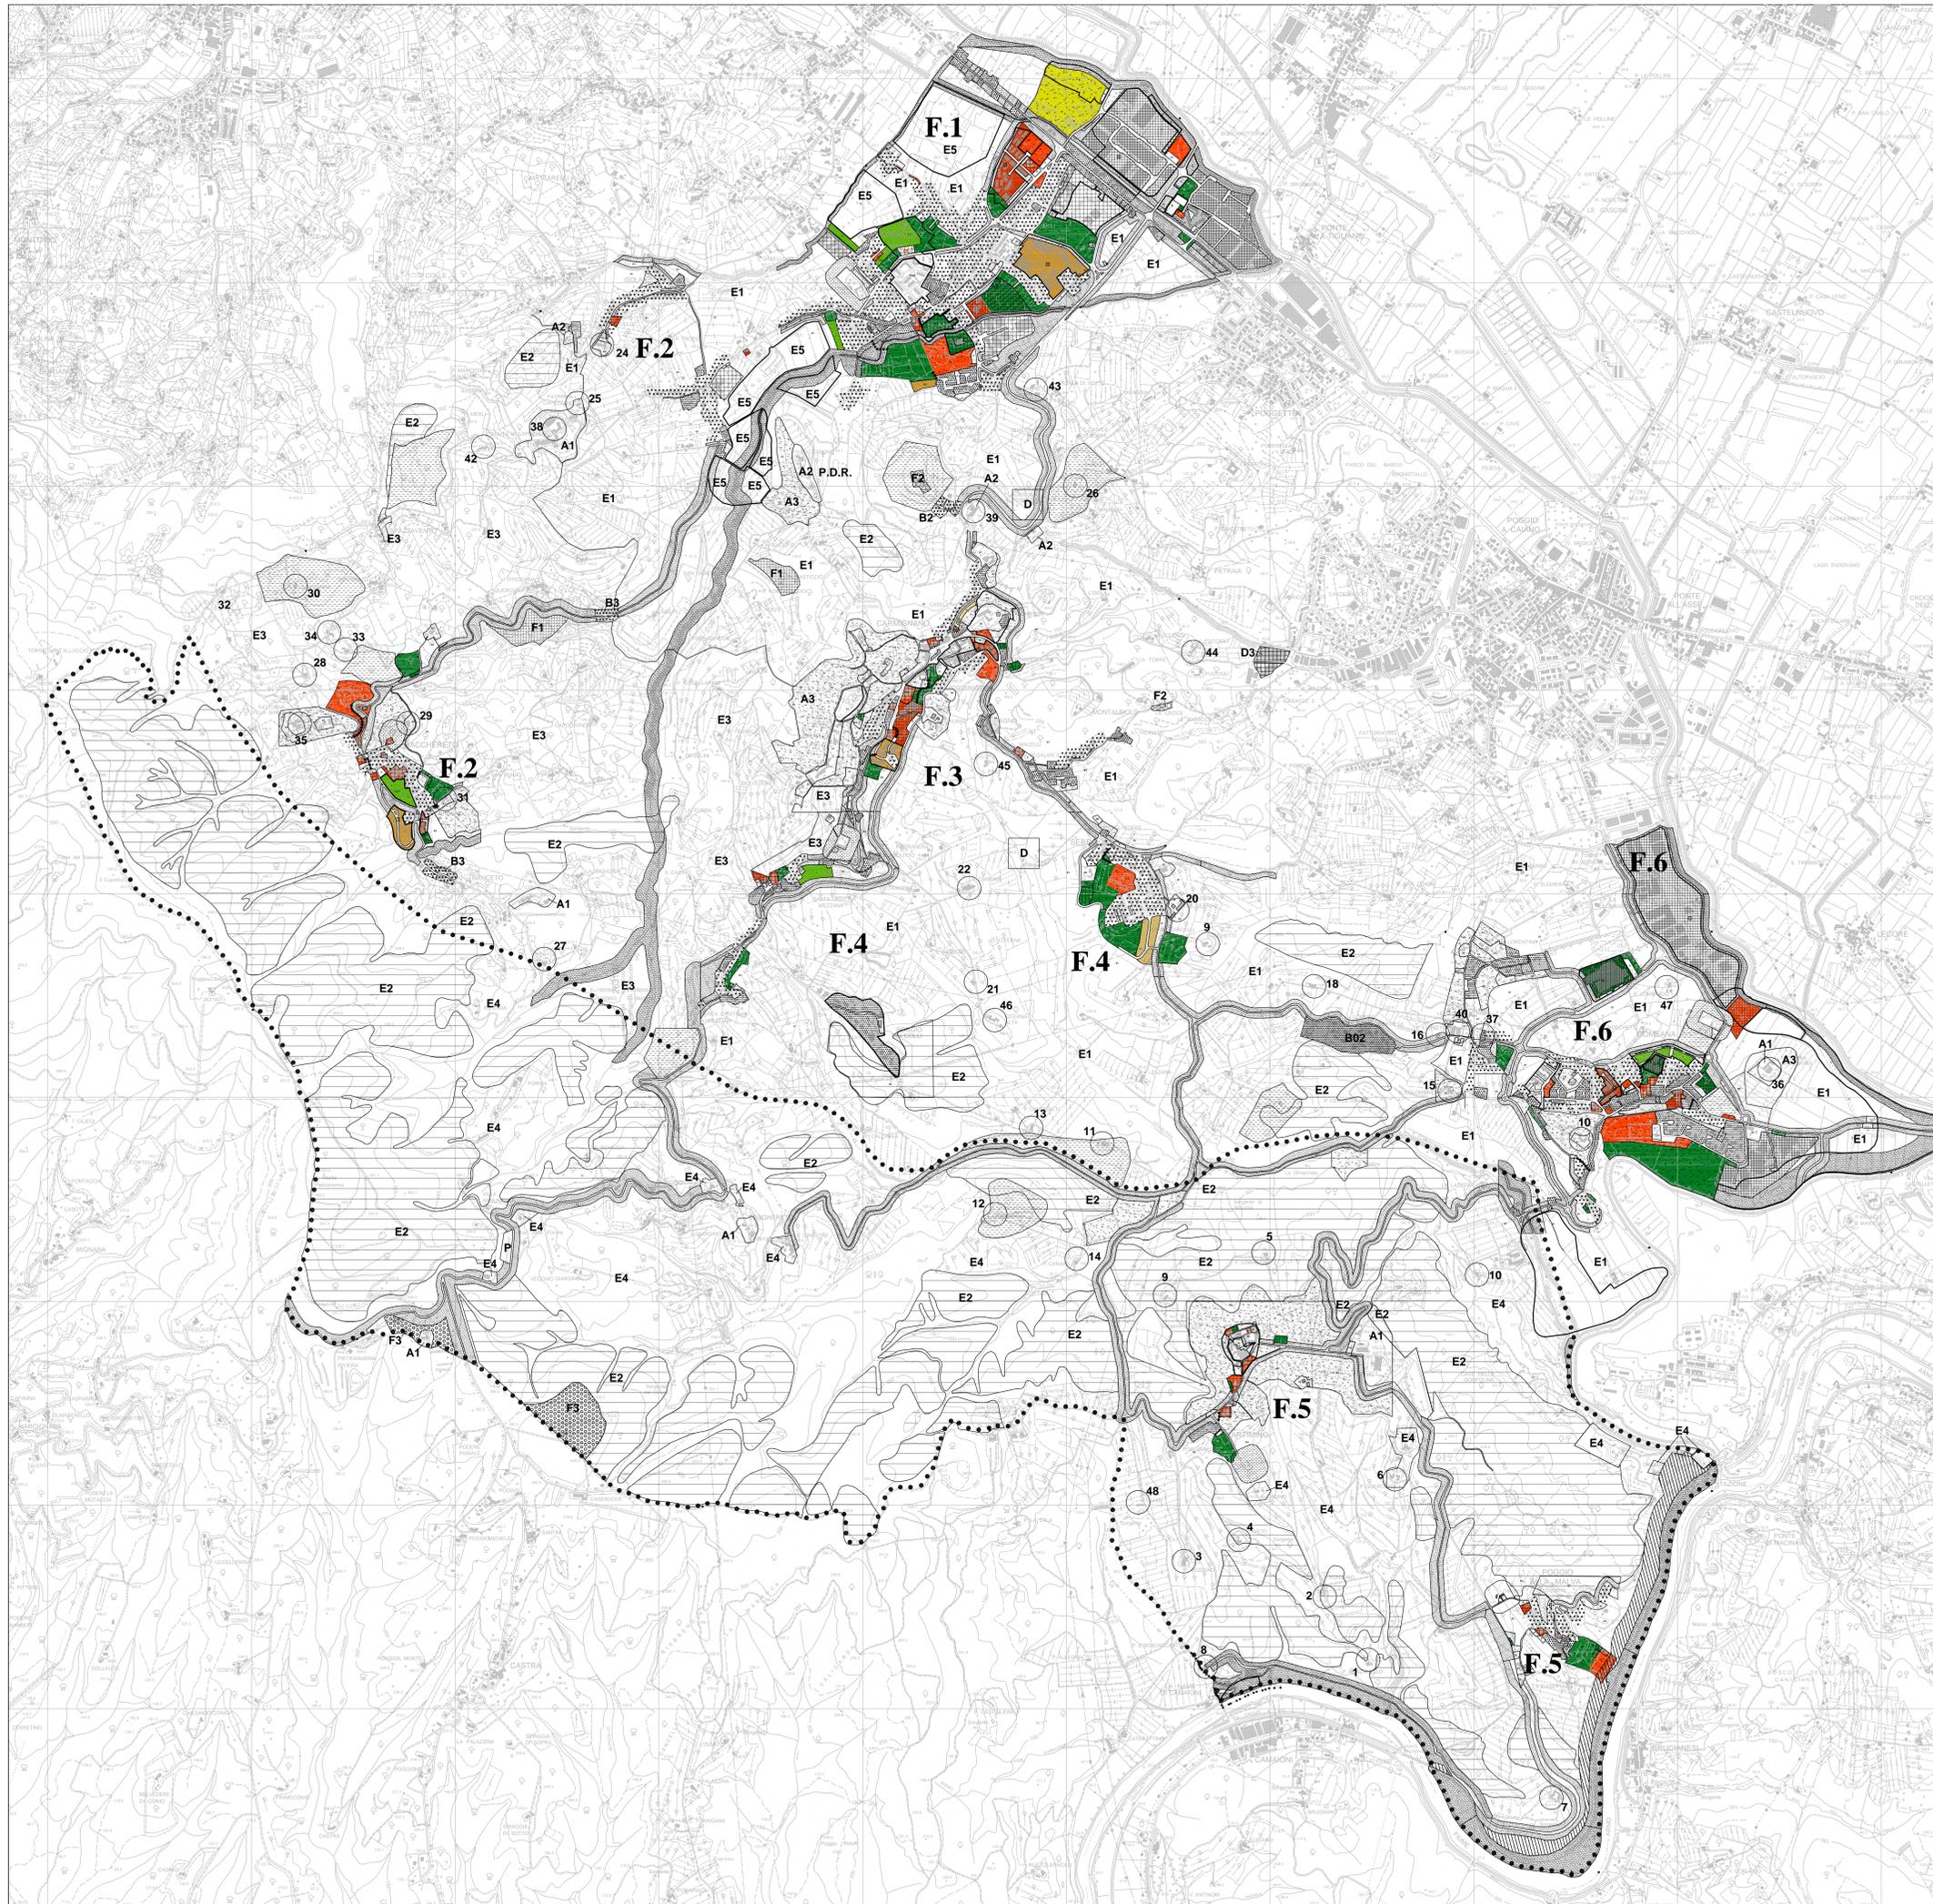

ZONE TERRITORIALI OMOGENEE

ZONE "A"

- A1 - A2
- A3

ZONE "B"

- B01 - B02 Conservazione
nr C1, C1.1, C1.2, C1.3, C1.4
- B Completamento o sostituzione edificio
nr B1/B2/B3/B4
- B3 Riqualificazione urbanistica edificio
nr B1/B2

ZONE "C"

- C1 Espansione residenziale
- C2 Zone direzionali e commerciali
Zone commerciali e di servizio (art.34)

ZONE "D"

- D1 Industrie di conservazione
- D2 Infrastruttura produttiva
- D3 Artigianato di conservazione
- D4 Artigianato di espansione

ZONE "E"

- E1 Agricole
- E2 Forestali
- E3 Artigianato di conservazione
- E4 Artigianato di espansione
- E5 Casse di espansione
- E6 Agricole

ZONE "F"

- F1 Attrezzature per il tempo libero
- F2 Attrezzature di carattere ricettivo e per il tempo libero
- F3 Verde turistico attrezzato

AREE SOTTOPOSTE A VINCOLI SPECIALI

VERDE PRIVATO

RISPETTO STRADALE

RISPETTO STRADALE PAESAGGISTICO

RISPETTO CIMITERIALE

RISPETTO DEI CORSI D'ACQUA

ZONE DI INTERESSE ARCHEOLOGICO

INTERVENTI TITOLO I

INTERVENTI TITOLO II

AREE DI RISPETTO FERROVIARIO

DEMOLIZIONI

DEPURATORE

RIFIUTI SOLIDI

ENEL

ACQUEDOTTO

AREE PER SPAZI PUBBLICI O PER ATTIVITA' COLLETTIVE

ISTRUZIONE

ATTREZZATURE DI INTERESSE COMUNE

VERDE PUBBLICO ATTREZZATO ED IMPIANTI SPORTIVI

CONFINE COMUNALE

LOTTIZZAZIONI - P.d.Z.

P.P. - P.d.R. - P.d.Z.

PERCORSI PEDONALI-CICLABILI

AREE CON NORMATIVA SPECIFICA

AREE NON EDIFICATE STANDARD NON REALIZZATI

AREE NON EDIFICATE (PROGETTO PRESENTATO)

AREE EDIFICATE 10%

AREE EDIFICATE 60%

AREE EDIFICATE 90%

AREE EDIFICATE STANDARD REALIZZATI