

COMUNE DI CARMIGNANO  
REGOLAMENTO URBANISTICO L.R. 1/05


Arch. Bianca Ballestrero  
Arch. Alessandro Bertini  
Arch. Alessandra Bianco  
Prof. Arch. Piero Paoli  
collaboratore:  
Geom. Lucia Masetti

Responsabile del Procedimento:  
Ing. Leonardo Matriopieri

USI E MODALITA' DI INTERVENTO - GLI INSEDIAMENTI  
POGGIO ALLA MALVA

SCALA 1:2000

TAV. P 16

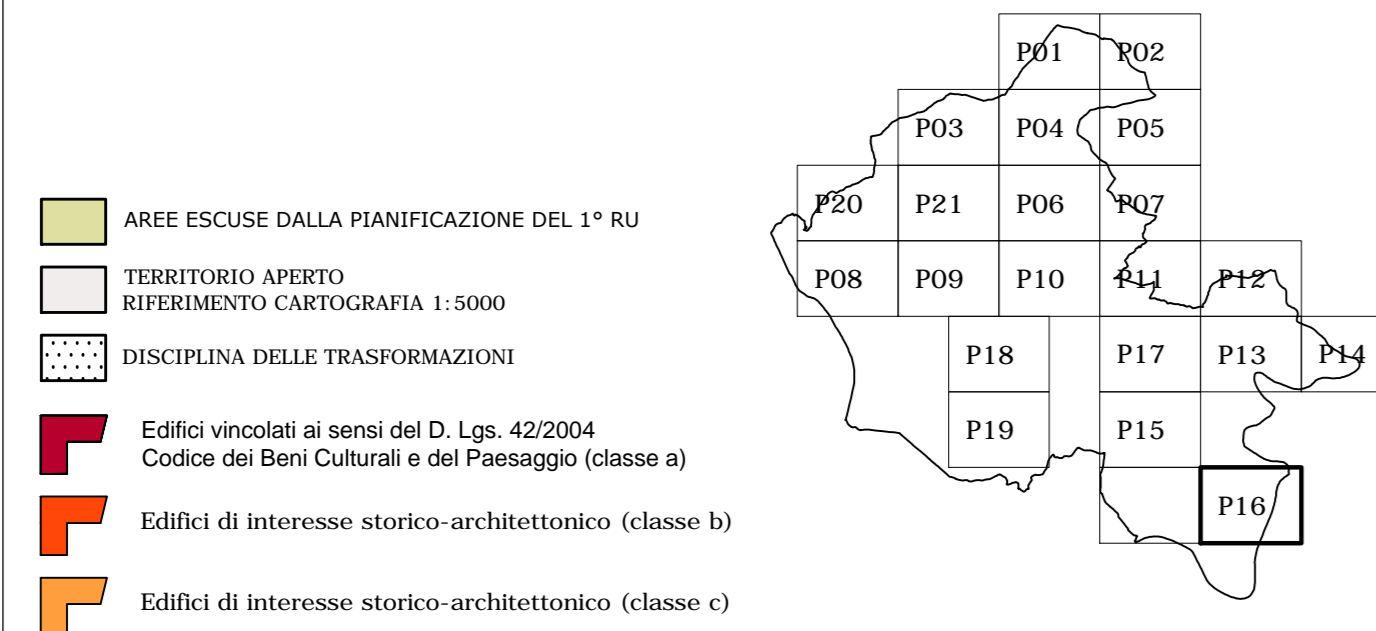

|   |  |
|---|--|
| <b>AREE DELLA RESIDENZA R (art. 28.2)</b>   | <b>AREE DI VERDE PRIVATO V (art. 28.6)</b>                                 |
| <b>R1</b> - Tessuto storico   | <b>V1</b> Giardini di pertinenza degli edifici                             |
| <b>R1a</b> Aree di conservazione e tutela   | <b>V2</b> Giardini storici o/o pertinenze di particolare pregio paesistico |
| <b>R1b</b> Aree sufficientemente integre  | <b>V3</b> Aree costituite da orti o da appezzamenti coltivati              |
| <b>R1c</b> Aree che necessitano di interventi di riordino e/o di riqualificazione   | <b>V4</b> Aree sportive ricreative private                                 |
| <b>R2</b> - Tessuto consolidato   | <b>V5</b> Aree di sosta camper   |
| <b>R2a</b> Aree saturate  | <b>V6</b> Aree agricole periburbane  |
| <b>R2b</b> Aree di completamento  | <b>V7</b> Aree di pertinenza delle attrezzature di ricettività urbana      |
| <b>R2c</b> Aree che necessitano di interventi di riordino e/o di riqualificazione   | <b>AREE VERDI DI USO PUBBLICO V (art. 28.7)</b>                            |
| <b>R3</b> - Tessuto di formazione recente   | <b>Vp</b> Verde pubblico   |
| <b>R3a</b> Aree saturate  | <b>Va</b> Verde attrezzato   |
| <b>R3b</b> Aree di completamento  | <b>Vs</b> Aree verdi per lo sport  |
| <b>R3c</b> Aree che necessitano di interventi di riordino e/o di riqualificazione   | <b>Vpr</b> Aree sistemate a Parco  |
| <b>R4</b> - Residenza nelle aree di sostituzione  | <b>Vb</b> Aree di corridoio stradale e Barriere verdi                      |
| <b>R5</b> - Residenza di nuovo impianto   | <b>AREE PER SERVIZI DI USO PUBBLICO S (art. 28.8)</b>                      |
| <b>R5a</b> Aree libere destinate a nuovi insediamenti   | <b>S1</b> Servizi per l'istruzione di base                                 |
| <b>R5b</b> Aree interessate da interventi di riordino o da Piani Attuativi ancora in via di attuazione                      | <b>S2</b> Servizi sanitari e di assistenza sociale                         |
| <b>AREE DEL TERZIARIO T (art. 28.3)</b>   | <b>S3</b> Servizi per il culto   |
| <b>Tc</b> Aree commerciali  | <b>Sr</b> Servizi ricreativi, culturali e per la formazione                |
| <b>Td</b> Aree direzionali  | <b>Ss</b> Servizi sportivi   |
| <b>AREE DELLA RICETTIVITA' RT (art. 28.4)</b>   | <b>Sa</b> Servizi di accoglienza turistica                                 |
| <b>RTa</b> Aree interessate da interventi di recupero o di conferma della destinazione turismo-ricettiva                    | <b>St</b> Servizi tecnologici  |
| <b>RTb</b> Aree interessate da interventi di ampliamento, sostituzione edilizia e nuova edificazione                        | <b>Sta</b> Servizi tecnico-amministrativi                                  |
| <b>AREE DELLA PRODUZIONE P (art. 28.5)</b>  | <b>Sc</b> Servizi cimiteriali  |
| <b>P1</b> - aree consolidate  | <b>Sp</b> Servizi per l'industria  |
| <b>P1a</b> Aree saturate  | <b>Sir</b> Servizi per l'intrattenimento                                   |
| <b>P1b</b> Aree di completamento  | <b>Stc</b> Servizi tecnologici-cassero di espansione                       |
| <b>P2</b> - aree miste  | <b>S</b> Servizi tecnologici di previsione tipo B                          |
| <b>P2a</b> Aree saturate  |  |
| <b>P2b</b> Aree di completamento  |  |
| <b>P3</b> - aree di riqualificazione produttiva   | <b>CORREDO STRADALE (art. 29.3)</b>  |
| <b>PS</b> Aree che necessitano di interventi di riorganizzazione anche con introduzione di funzioni commerciali/direzionali | <b>P</b> Parcheggio  |
| <b>AREE DI TRASFORMAZIONE (art. 28.9)</b>   | <b>Pb</b> Parcheggi alberati   |
| <b>PU</b> Polisanti Urbane  | <b>PZ</b> Piazza   |
| <b>RU</b> Riqualificazione urbana   | <b>Pza</b> Piazza alberata   |
| <b>PT</b> "Parte" turistiche  | <b>D</b> Distributori di carburante  |
| <b>RP</b> Riqualificazione di insediamenti produttivi   | <b>---</b> Collegamenti pedonali e ciclabili (art. 29.2)                   |
| <b>ER</b> Espansioni residenziali   |  |

