

COMUNE DI CARMIGNANO
REGOLAMENTO URBANISTICO L.R. 1/05


Arch. Bianca Ballestrero
Arch. Alessandro Bertini
Arch. Alessandra Bianco
Prof. Arch. Piero Paoli

collaboratori:
Planificatore Lorenzo Bambi
Rita Schirò

ANALISI DEL PATRIMONIO EDILIZIO E DELL'ASSETTO URBANO
CARMIGNANO - S. CRISTINA A MEZZANA

SCALA 1:2000

TAV. QC 10

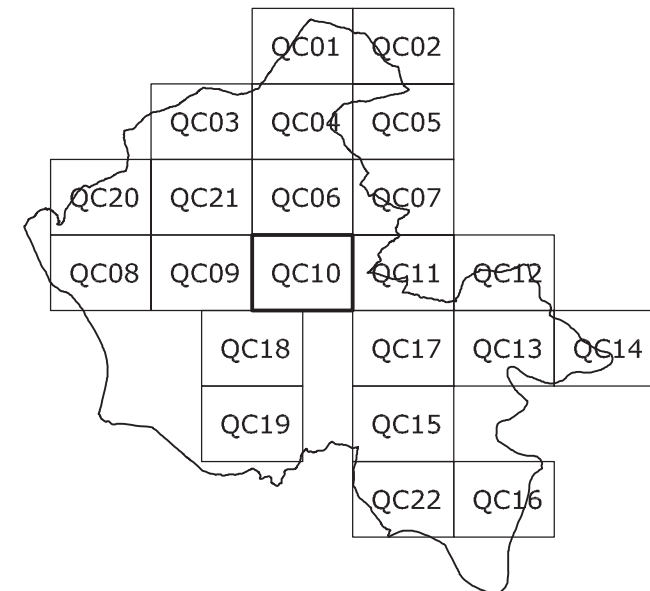

- | | |
|--|--|
| AREE EDIFICATE | SPAZI APERTI |
| Borghi lineari lungostrada o fusione di edifici | Resedi privati a giardino |
| Borghi storici | Resedi privati a orto |
| Case coloniche | Parco Museo |
| Ville, villini, edifici isolati e/o con pertinenza propria | Aree con presenze archeologiche |
| Edifici in linea o blocchi | Verde pubblico o di uso pubblico |
| Edifici a schiera | Margini e campi coltivati |
| Annessi (fienili, garages, magazzini, ecc.) | Margini ed aree incolte |
| Annessi seminterrati o interrati (fienili, garages, magazzini, ecc.) | Margini ed aree boscate |
| Edifici non residenziali | Aree di degrado urbanistico e/o ambientale |
| Edifici di interesse collettivo | Aree sterrate |
| Edifici e aree commerciali e/o artigianato di servizio | Depositi all'aperto |
| Edifici artigianali o industriali | Cantieri |
| Uffici | Impianti tecnologici |
| Fronti commerciali-artigianato di servizio | Aree di parcheggio |
| Fronti artigianali o industriali | Percorsi pedonali |
| Edifici di interesse architettonico-documentale | Alberature di pregio |
| Edifici degradati e/o abbandonati | Vivai |
| Edifici in ristrutturazione o in costruzione (Q.C. 2011) | Punti panoramici |

Il numero interno nero ai singoli edifici fa riferimento alla schedatura allegata
Il numero rosso fa riferimento alla schedatura del patrimonio di Interesse storico-architettonico (ex L.59/80)
Gli edifici rilevati da fotointerpretazione (artefatto 2010) sono stati indicati con un perimetro tratteggiato
Il numero seguito dalla lettera 1 individua gli edifici integrati Quadro Conoscitivo 2011
Il numero seguito dalla lettera c individua i cantieri e/o gli edifici in fase di costruzione il cui perimetro non è ancora stato definito (Quadro Conoscitivo 2011).

