

COMUNE DI CARMIGNANO  
REGOLAMENTO URBANISTICO L.R. 1/05


Arch. Bianca Ballestrero  
Arch. Alessandro Bertini  
Arch. Alessandra Bianco  
Prof. Arch. Piero Paoli

collaboratori:  
Planificatore Lorenzo Bambi  
Rita Schirò

ANALISI DEL PATRIMONIO EDILIZIO E DELL'ASSETTO URBANO  
SEANO CENTRO

SCALA 1:2000

TAV. QC 04

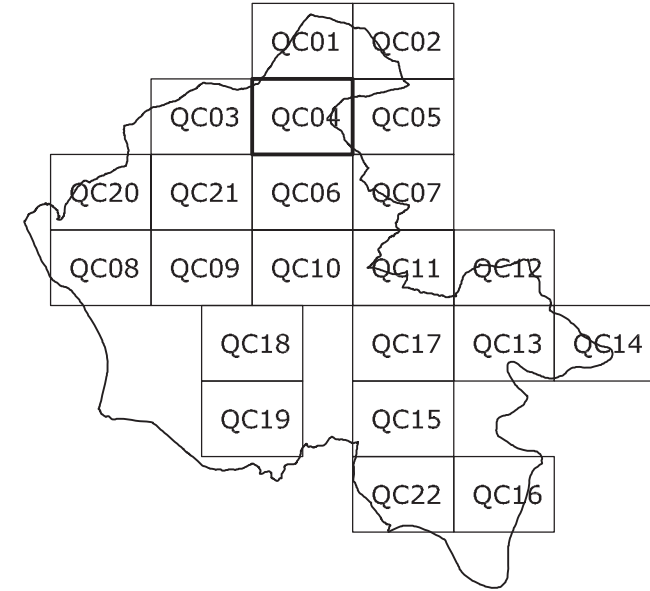

- |  |  |
|--|--|
| <b>AREE EDIFICATE</b>  | <b>SPAZI APERTI</b>                        |
| Borghi lineari lungostrada o fusione di edifici                      | Resedi privati a giardino                  |
| Borghi storici   | Resedi privati a orto                      |
| Case coloniche   | Parco Museo                                |
| Ville, villini, edifici isolati e/o con pertinenza propria           | Aree con presenze archeologiche            |
| Edifici in linea o blocchi   | Verde pubblico o di uso pubblico           |
| Edifici a schiera  | Margini e campi coltivati                  |
| Annessi (fienili, garages, magazzini, ecc.)                          | Margini ed aree incolte                    |
| Annessi seminterrati o interrati (fienili, garages, magazzini, ecc.) | Margini ed aree boscate                    |
| Edifici non residenziali   | Aree di degrado urbanistico e/o ambientale |
| Edifici di interesse collettivo                                      | Aree sterrate                              |
| Edifici e aree commerciali e/o artigianato di servizio               | Depositi all'aperto                        |
| Edifici artigianali o industriali                                    | Cantieri                                   |
| Uffici   | Impianti tecnologici                       |
| Fronti commerciali-artigianato di servizio                           | Aree di parcheggio                         |
| Fronti artigianali o industriali                                     | Percorsi pedonali                          |
| Edifici di interesse architettonico-documentale                      | Alberature di pregio                       |
| Edifici degradati e/o abbandonati                                    | Vivai                                      |
| Edifici in ristrutturazione o in costruzione (Q.C. 2011)             | Punti panoramici                           |

Il numero interno nero ai singoli edifici fa riferimento alla schedatura allegata  
Il numero rosso fa riferimento alla schedatura del patrimonio di interesse storico-architettonico (ex L.59/80)  
Gli edifici rilevati da fotointerpretazione (art.10) sono stati indicati con un perimetro tratteggiato  
Il numero seguito dalla lettera i individua gli edifici integrati Quadro Conoscitivo 2011  
Il numero seguito dalla lettera c individua i cantieri e/o gli edifici in fase di costruzione il cui perimetro non è ancora stato definito (Quadro Conoscitivo 2011).

