

USI E MODALITA' D'INTERVENTO - IL TERRITORIO APERTO
SETTORE SUD - EST


Estratto TAVOLA C - Scala 1 : 5.000

STATO 'ADOTTATO'

ALLEGATO 3

Area oggetto di Richiesta di modifica
da sottozona AA3 a sottozona AA1

Nuova posizione del perimetro della
sottozona AA1 richiesta nell'Osservazione

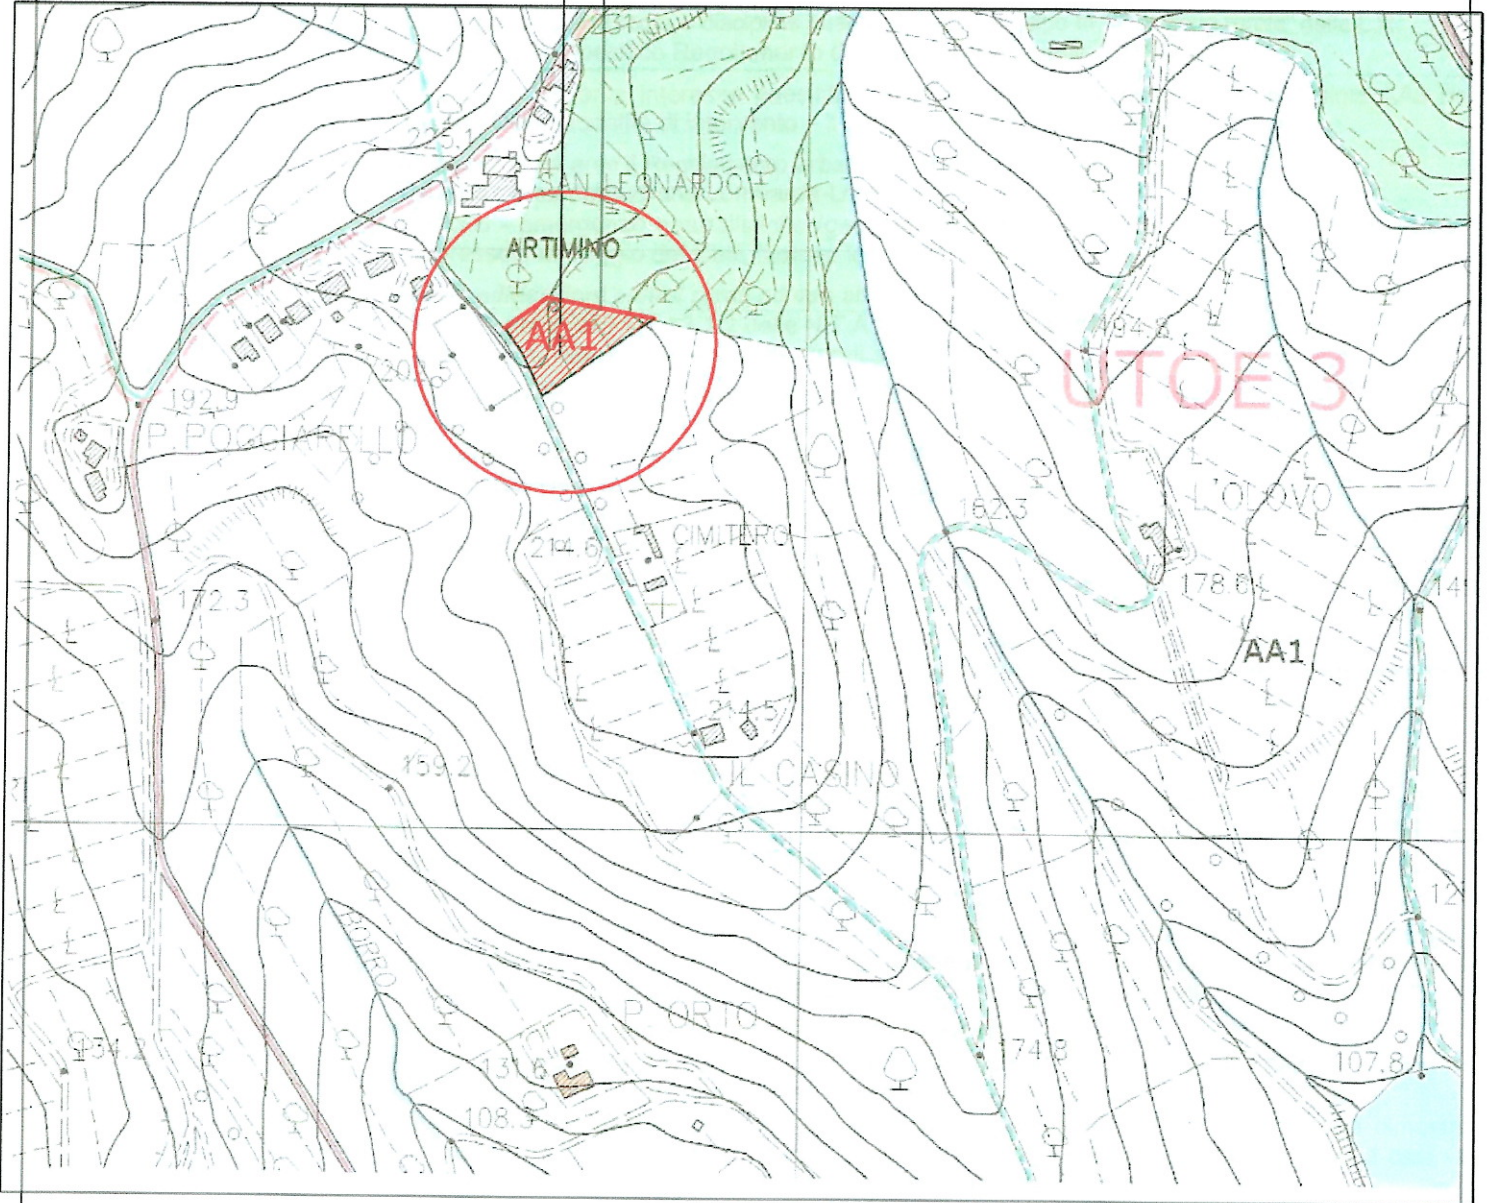

USI E MODALITA' D'INTERVENTO - IL TERRITORIO APERTO
SETTORE SUD - EST

Estratto TAVOLA C - Scala 1 : 5.000

STATO 'con PROPOSTA MODIFICA'



ALLEGATO 6

