


Ufficio Provinciale di PRATO - Direttore: DOTT. PIETRO DI GABRIELE

Per Visura

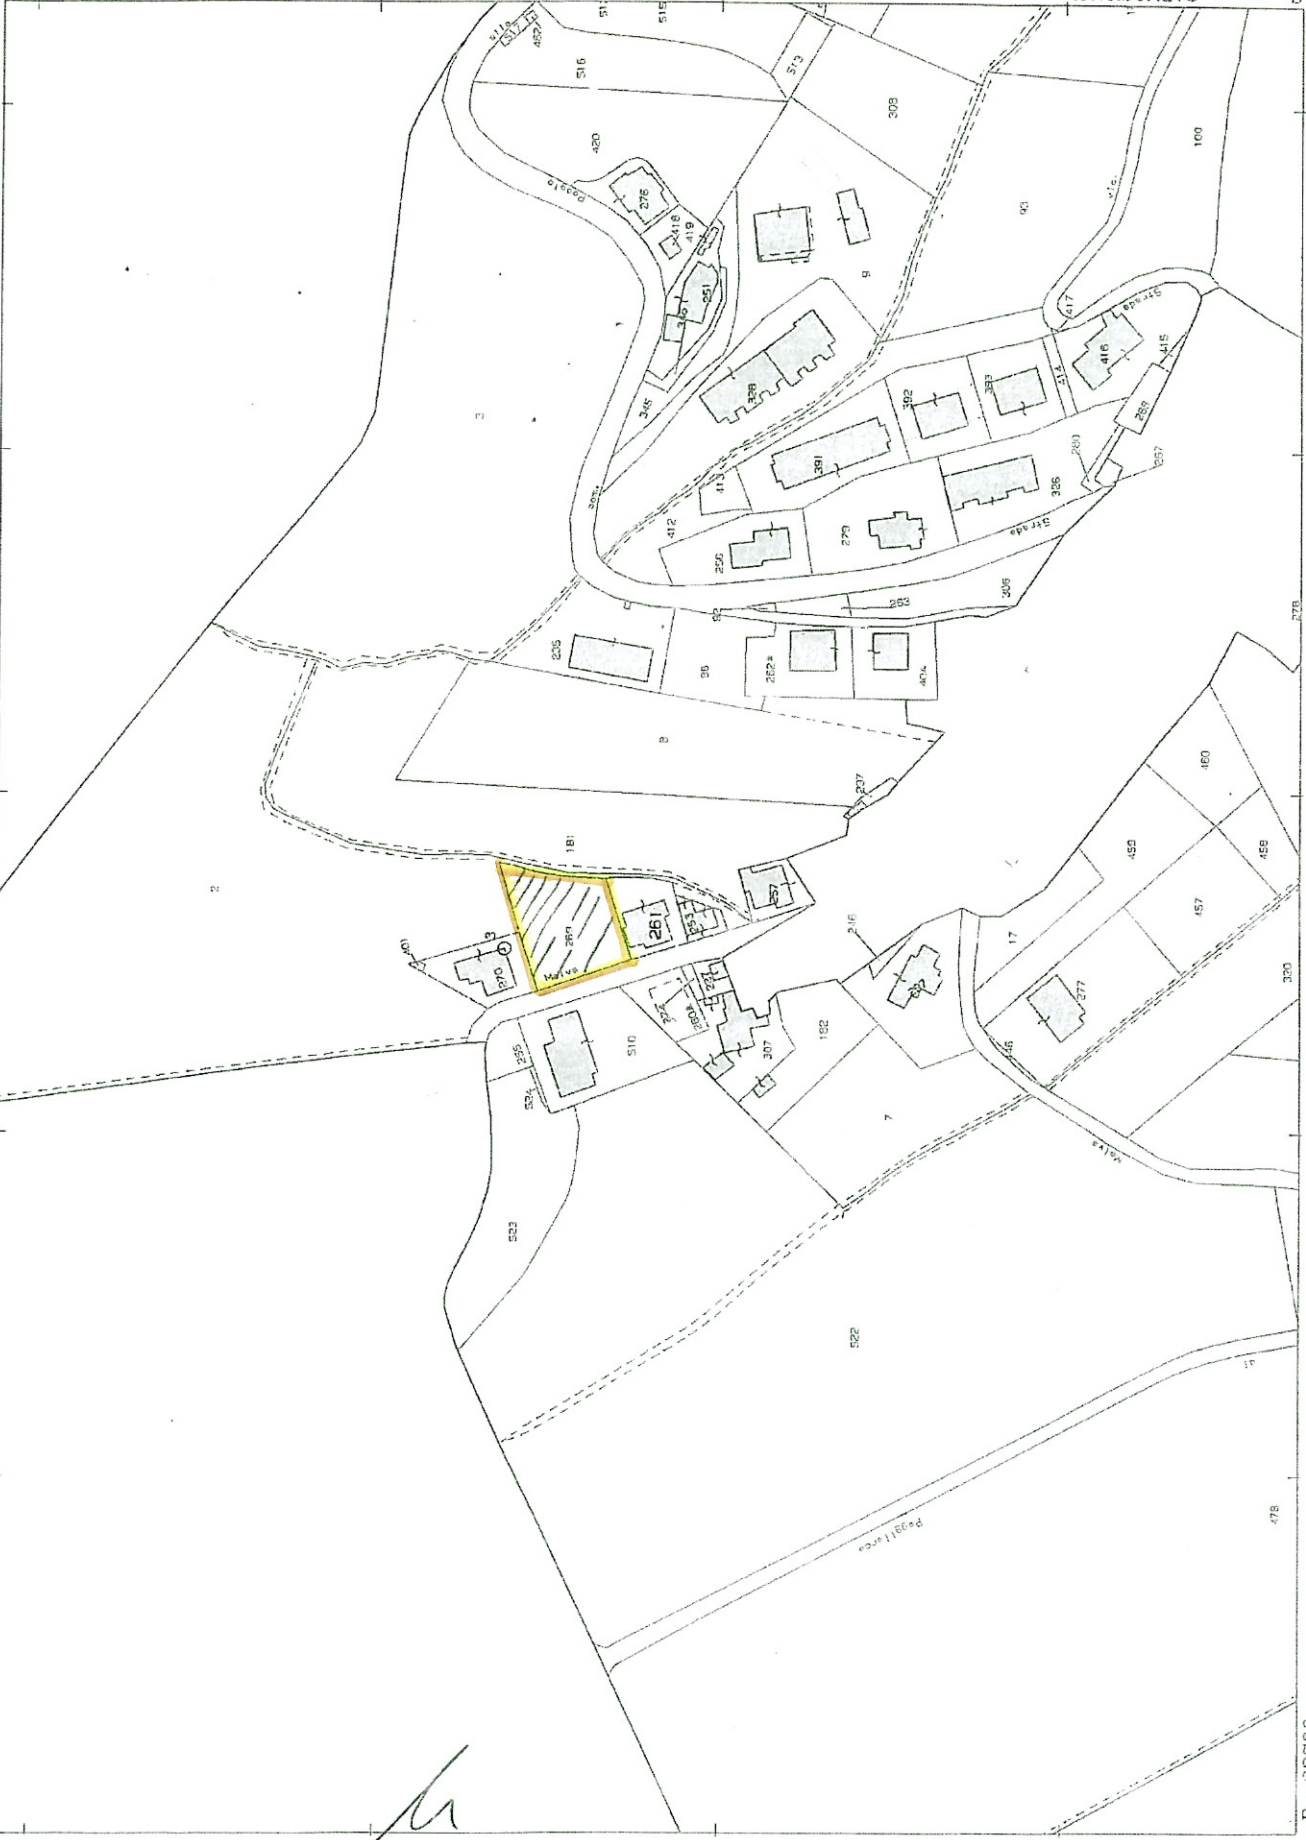

N=50200

E=-22700

Particella. 261

Comune: CARMIGNANO  
 Foglio: 52  
 Scala originale: 1:2000  
 Dimensione cornice: 534.000 x 378.000 metri  
 26-Jan-2012 13:33  
 Prot. n. T257554/2012