


FOGLIO 21  
MAPPALE 165 374 375 388

AREA INTERESSATA DALL'OSSERVAZIONE

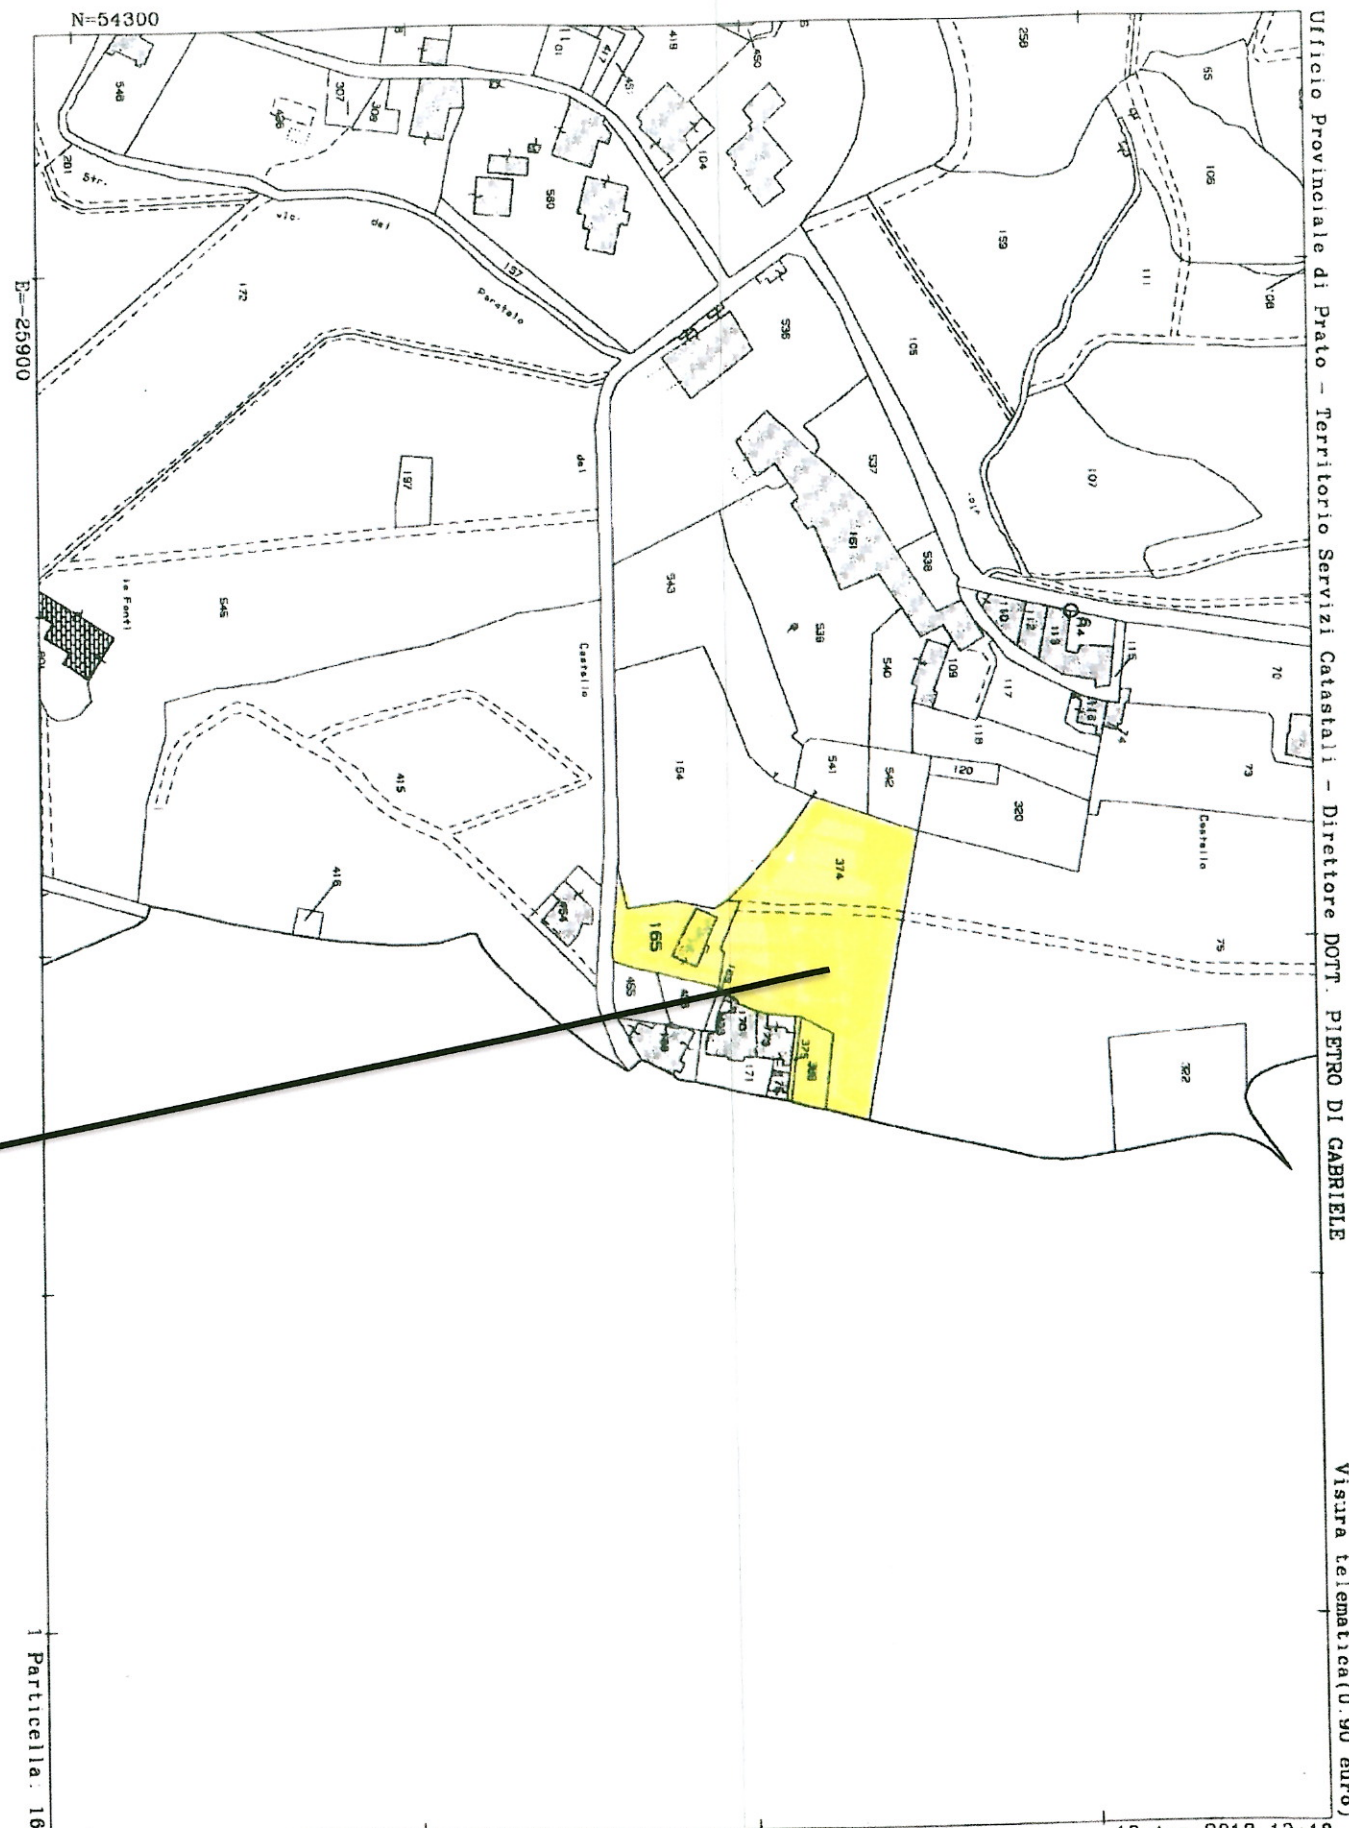

Ufficio Provinciale di Prato - Territorio Servizi Catastali - Direttore DOTT. PIETRO DI GABRIELE

Visura telematica(0.90 euro)

Comune: CARMIGNANO  
Foglio: 21

Scala originale: 1:2000  
Dimensione cornice: 534.000 x 378.000 metri

18-Apr-2013 13:18  
Prot. n° T163894/2013

00662-25900

Particella: 165