


Alu

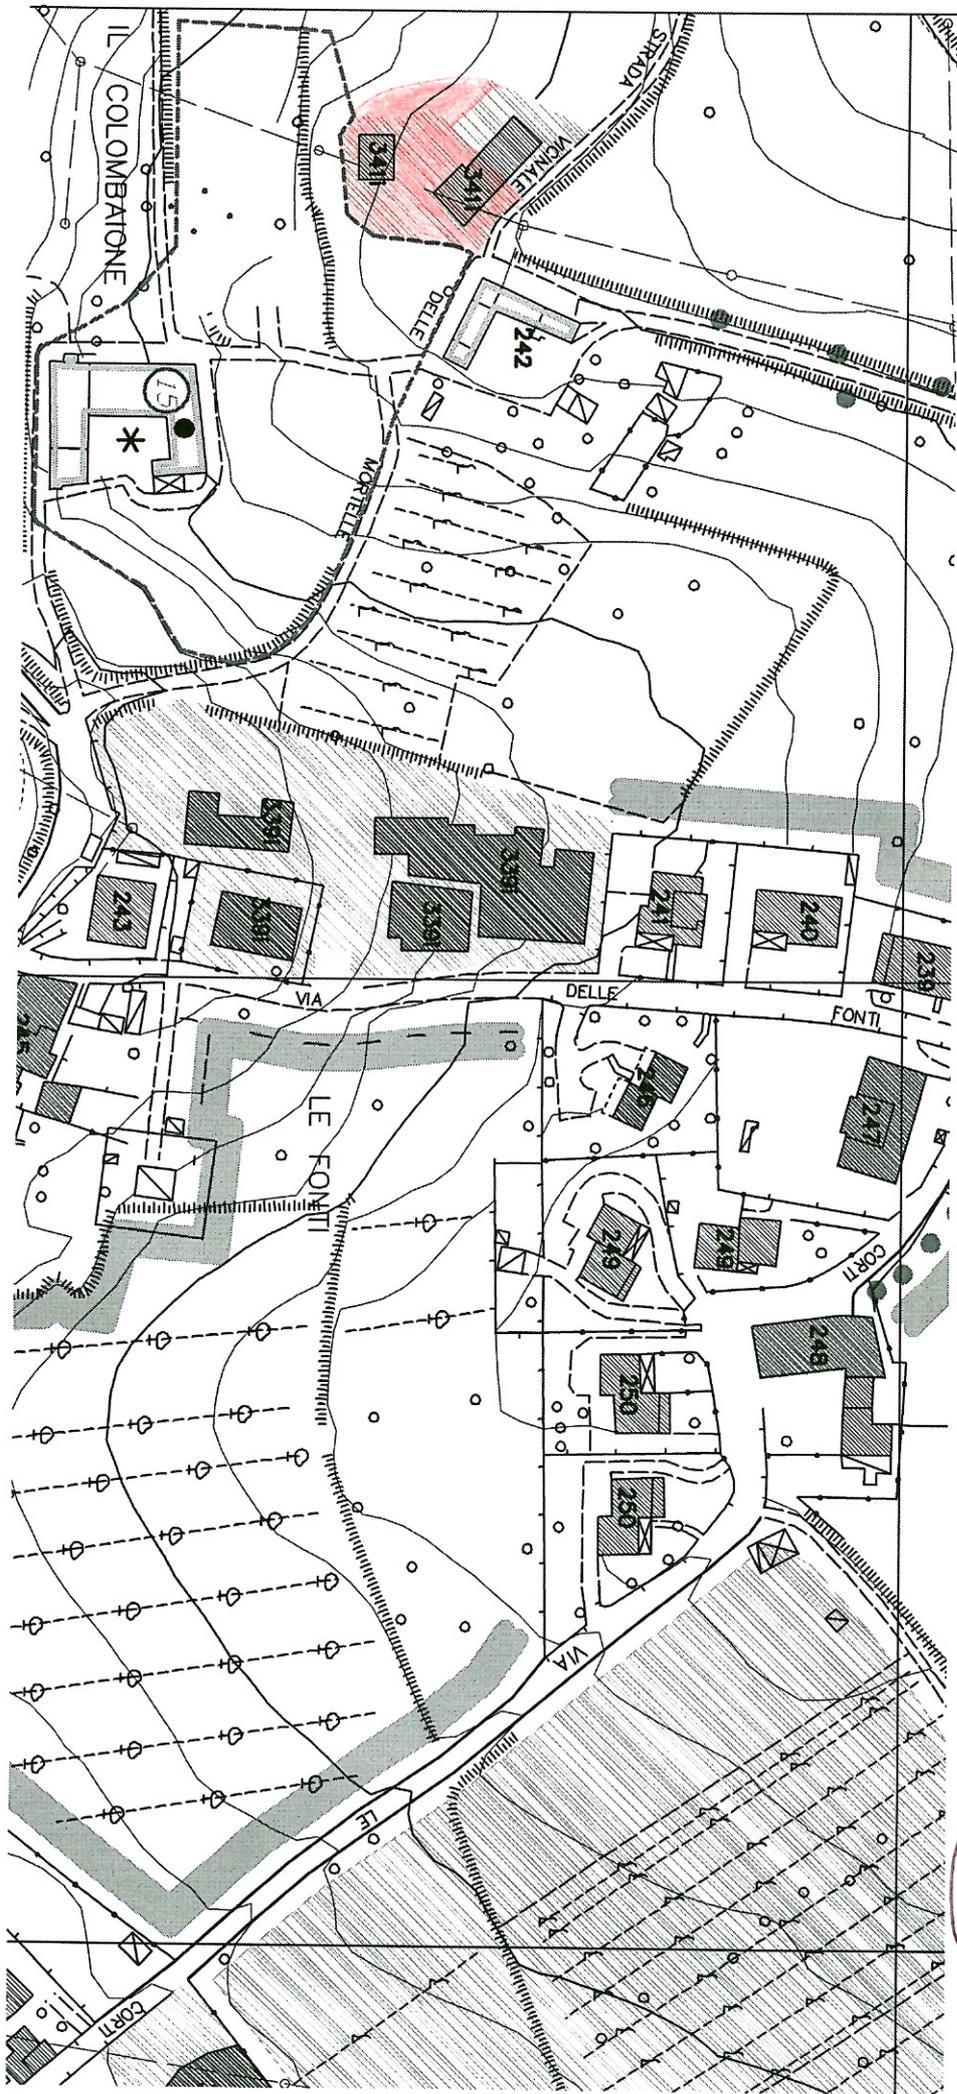

Am

ELABORATO PLANIMETRICO

Compilato da:
Pacini Gabriele
Iscritto all'albo:
Geometri
Prov. Pistoia N. 1522

**Agenzia del Territorio
CATASTO FABBRICATI
Ufficio Provinciale di
Prato**


Comune di Carmignano
Sezione: Foglio: 35 Particella: 367

Protocollo n. P00136141 del 23/11/2009
Tipo Mappale n. 125299 del 29/10/2009


Dimostrazione grafica dei subalterni

Scala 1 : 500

piano terra

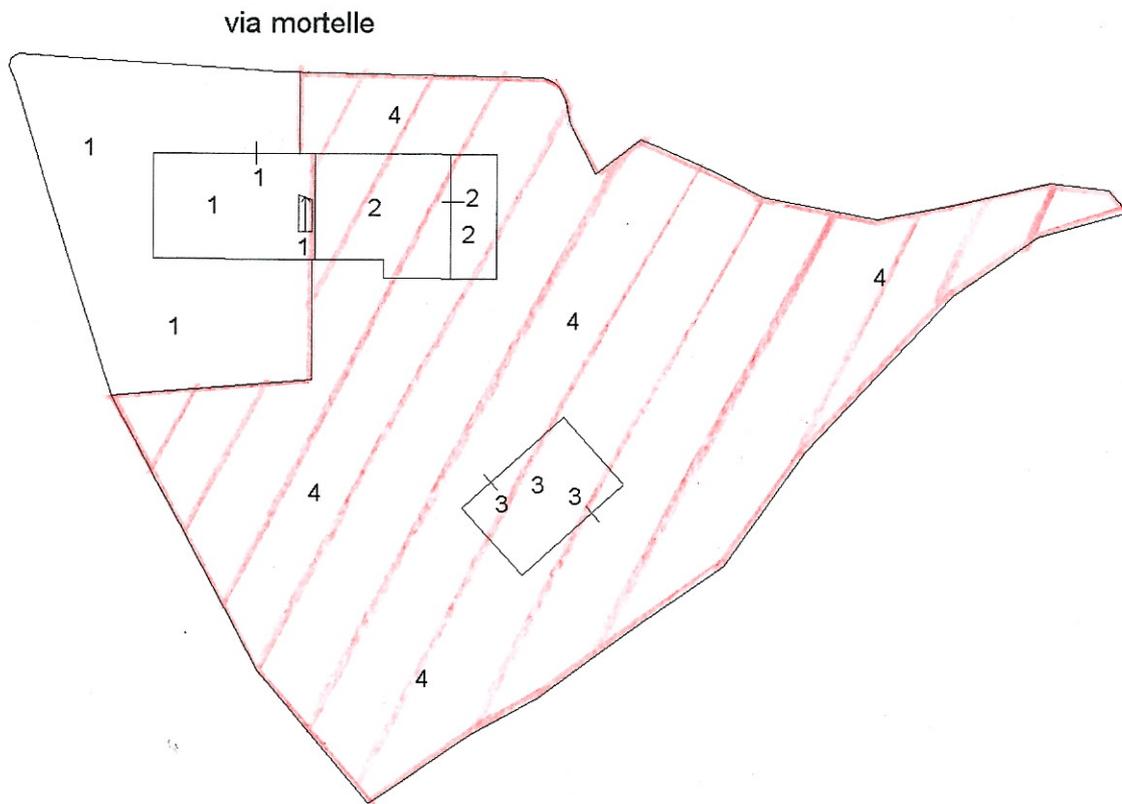

piano primo

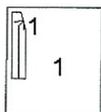

[Handwritten signature]

Ultima Planimetria in atti

Data: 25/03/2011 - n. PO0037392 - Richiedente MARI

Scheda 1 di 1 - Formato di acq.: A4(210x297) - Fatt. di scala: 1:1

Catasto dei fabbricati - Situazione al 25/03/2011 - Comune di CARMIGNANO(B/94) - < Foglio: 35 Particella: 367 - Elaborato planimetrico