


Agenzia del Territorio  
**CATASTO FABBRICATI**  
Ufficio Provinciale di  
Prato

**ELABORATO PLANIMETRICO**  
Compilato da:  
Pacini Angiolo  
Iscritto all'albo:  
Architetti  
Prov. Prato N. 00059

Comune di Carmignano Protocollo n. PO0081295 del 02/10/2012  
Sezione: Foglio: 30 Particella: 805 Tipo Mappale n. del  
Dimostrazione grafica dei subalterni Scala 1 : 1000

Catasto dei fabbricati - Situazione al 31/01/2013 - Comune di CARMIGNANO (B799) - < Foglio: 30 - Particella: 805 - Elaborato planimetrico >

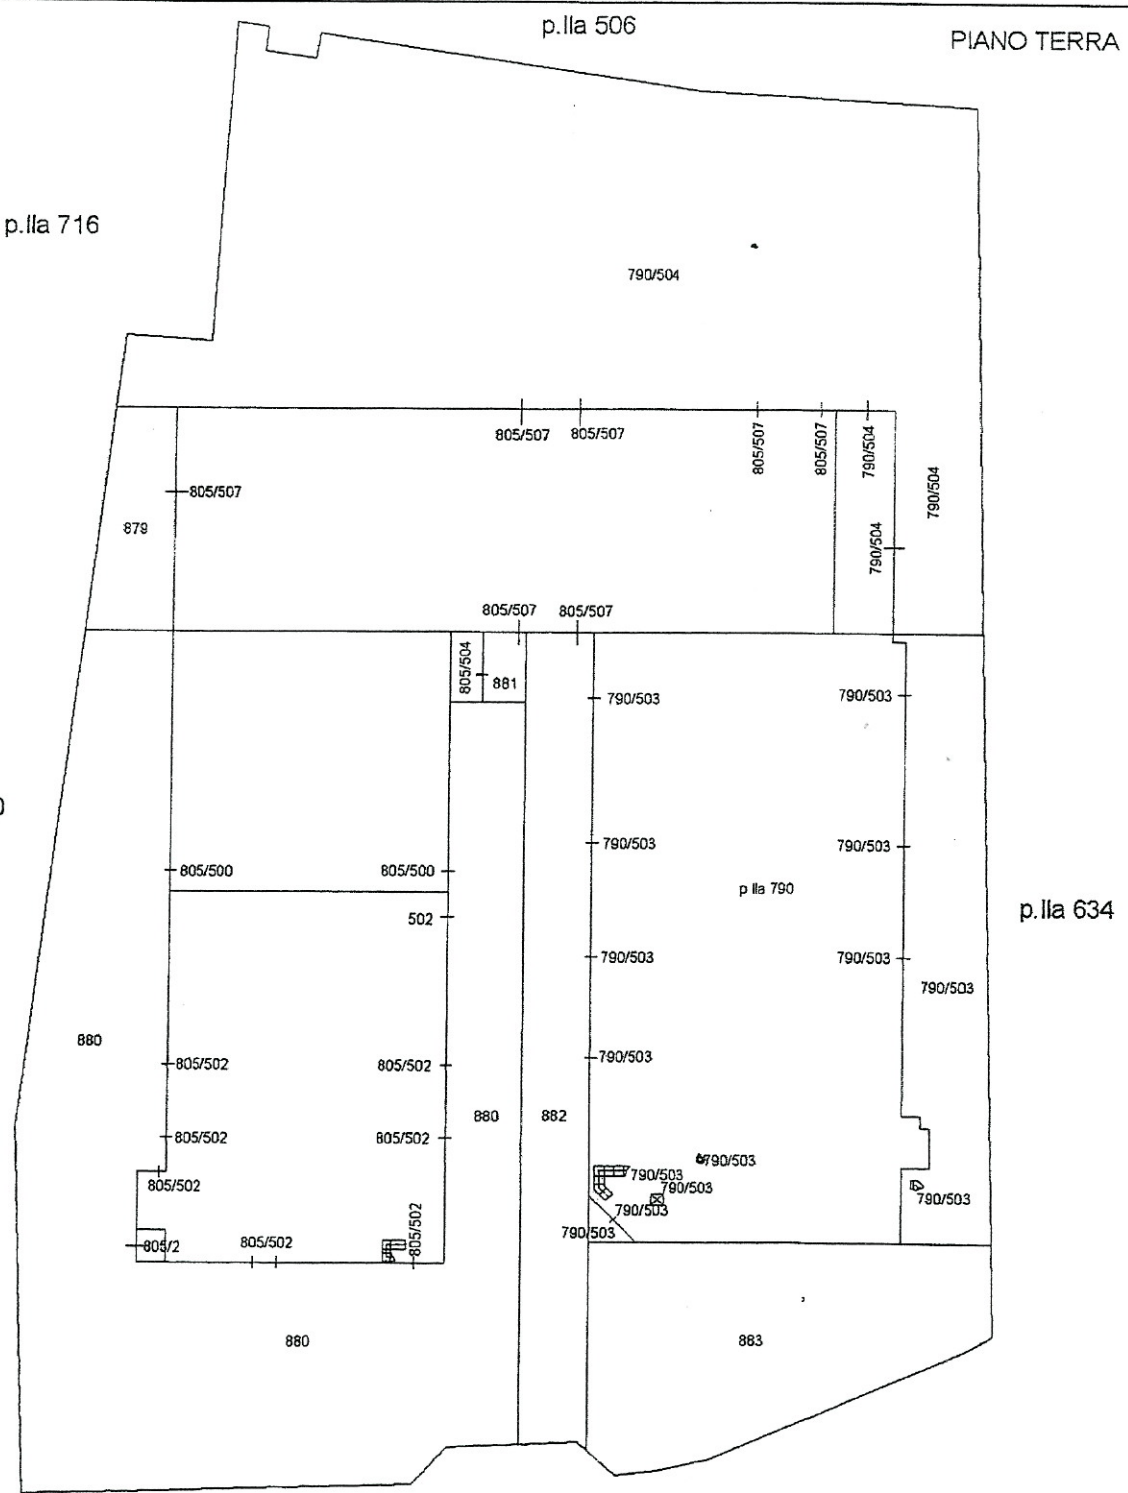

Ultima planimetria in atti



## Visura storica per immobile

Situazione degli atti informatizzati dall'impianto meccanografico al 31/01/2013

<b>Dati della richiesta</b>	Comune di CARMIGNANO ( Codice: B794) Provincia di PRATO
<b>Catasto Fabbricati</b>	Foglio: 30 Particella: 805 Sub.: 507

**INTESTATO**

1	IMMOBILIARE BISENTINO S.R.L. con sede in PRATO	01824240970	(1) Proprietà per 1/1
---	--	-------------	-----------------------

**Unità immobiliare dal 02/10/2012**

N.	DATI IDENTIFICATIVI				DATI DI CLASSAMENTO				DATI DERIVANTI DA		
	Sezione Urbana	Foglio	Particella	Sub	Zona Cens.	Micro Zona	Categoria	Classe		Consistenza	Rendita
1		30	790	504			D/1			Euro 21.716,00	FUSIONE del 02/10/2012 n. 7722. 1/2012 in atti dal 02/10/2012 (protocollo n. P00081295) FUSIONE
Indirizzo		VIA LOMBARDA n. 72 piano: 1°									
Annotazioni		classamento e rendita proposti (D.M. 701/94)									

**Situazione degli intestati dal 02/10/2012**

N.	DATI ANAGRAFICI		CODICE FISCALE	DIRITTI E ONERI REALI
1	IMMOBILIARE BISENTINO S.R.L. con sede in PRATO	FUSIONE del 02/10/2012 n. 7722. 1/2012	01824240970	(1) Proprietà per 1/1

**Per ulteriori variazioni richiedere le visure storiche dei seguenti immobili soppressi, originari del precedente:**

- foglio 30 particella 879 subalterno
- foglio 30 particella 790 subalterno 502
- foglio 30 particella 805 subalterno 505
- foglio 30 particella 805 subalterno 506

Unità Immobiliari n. 1

Tributi erariali: Euro 0,90

Visura telematica