


UTOE 4 - SCHEDA NORMA N° 7 (Rif. Tav. P03)

PU 8 LUOGO CENTRALE VANNUCCI - COLLE

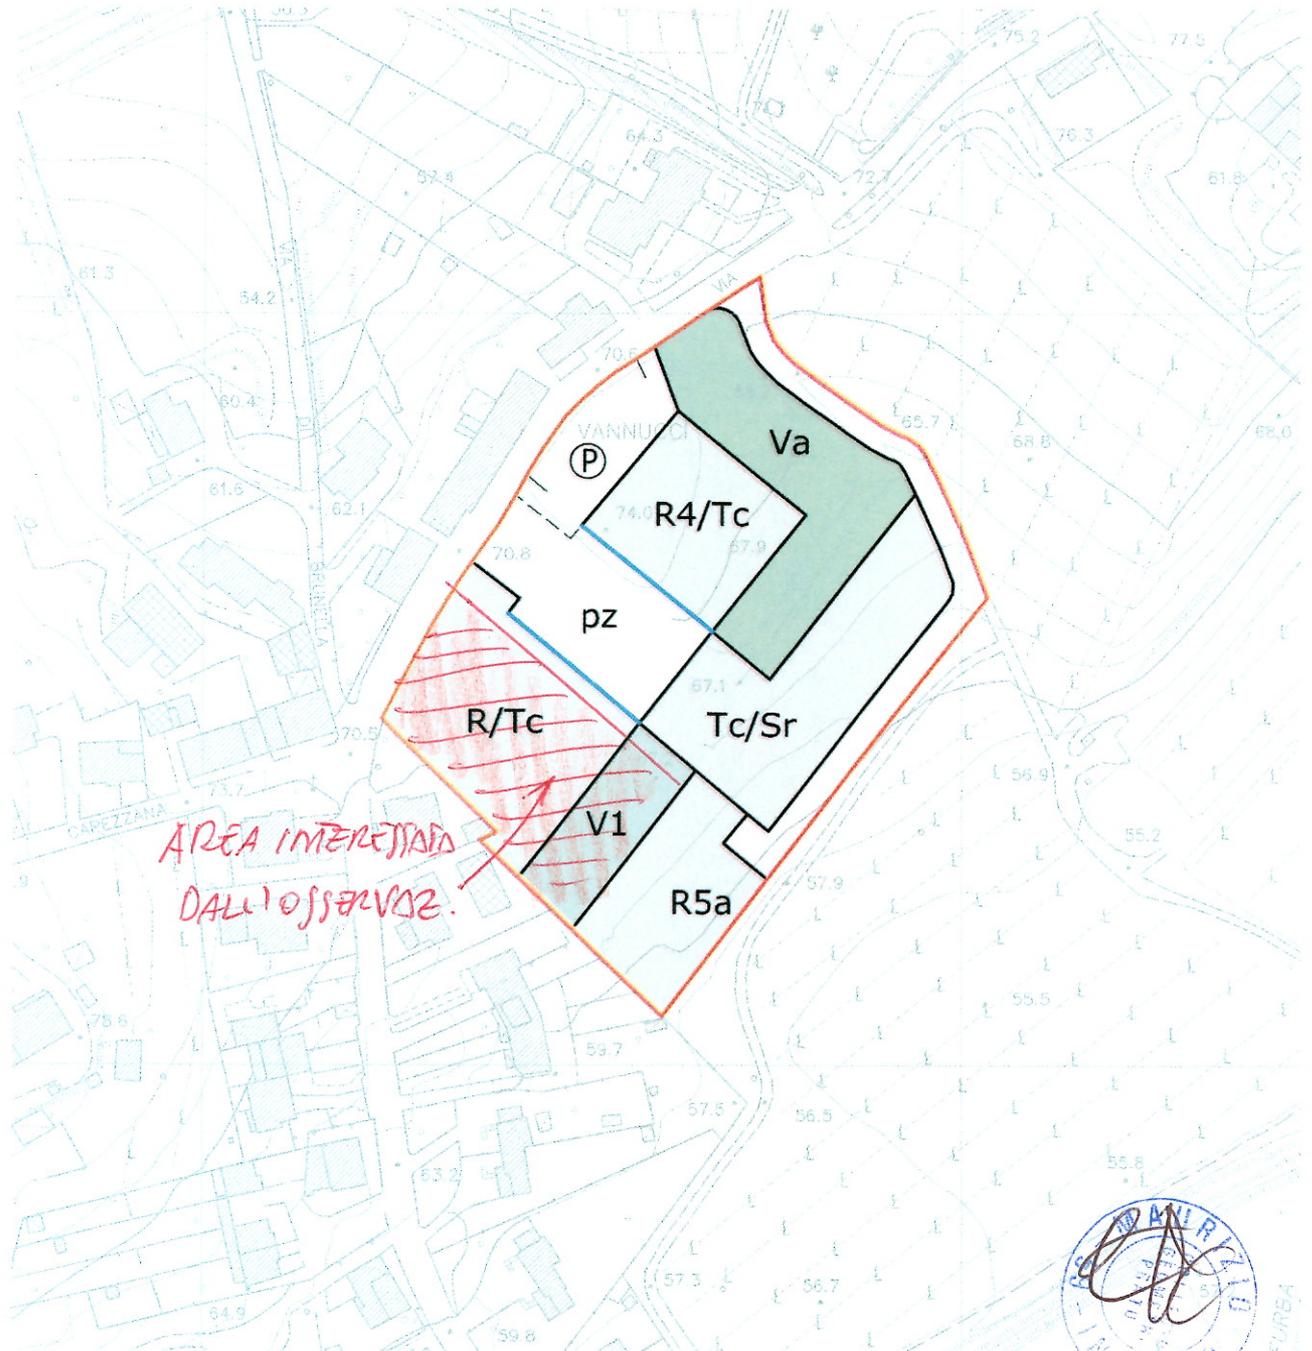

- Limite Area di Intervento

- Suddivisione interventi

- Allineamenti edifici

- Connessioni Pedonali

- Aree per Park Pubblici

- Aree per Park Pubblici alberati

pz - Piazza

pza - Piazza alberata

R - Residenza

RT - Attrezzature Ricettive

Tc - Attrezzature Commerciali

Td - Attrezzature Direzionali

Sr - Servizi Ricreativi e Culturali

Sit - Servizi di Intrattenimento - Club House

Ss - Centro fitness

Sa - Servizi Accoglienza

- Aree di corredo stradale e Barriere verdi

Vp - Verde Pubblico

Va - Verde Attrezzato

V1 - Verde a giardino

V4 - Area Sportiva Privata

V5 - Area Sosta Camper

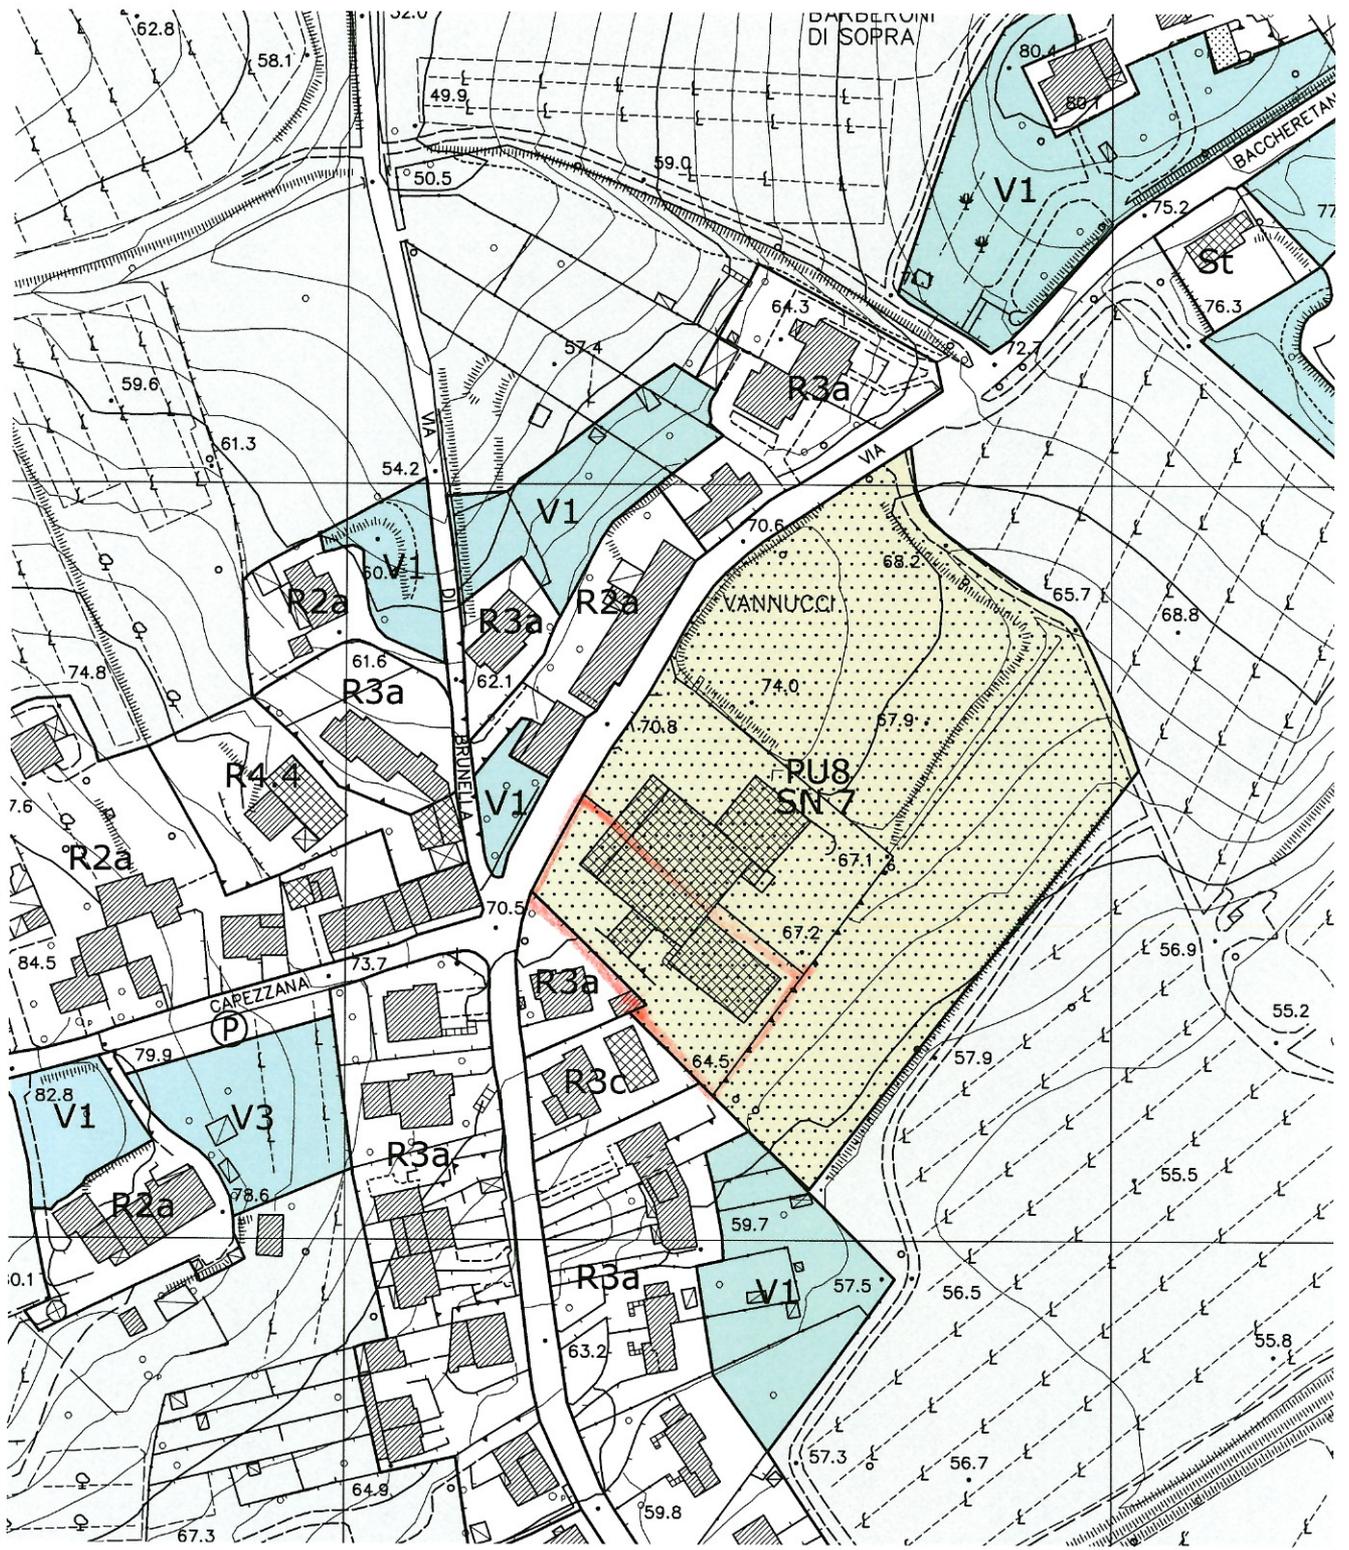


TAVOLA di R.U.
TAV PO3 - VANNUCCI

