


**Comune di Carmignano**  
(Provincia di Prato)  
Settore urbanistica ed edilizia

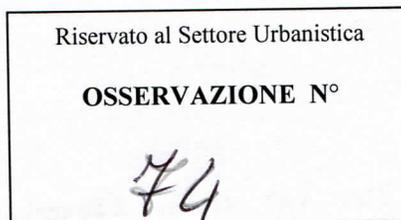

**Al Responsabile del settore 4**  
**Urbanistica ed edilizia**  
**del Comune di Carmignano**  
Piazza G. Matteotti n.1  
59015 - Carmignano (PO)

**Osservazioni al regolamento urbanistico**

Il/La sottoscritto/a: **CARDINI Geom. MAURIZIO**

nato/a **CARMIGNANO ( PO )** il **\_04/03/1952\_**, residente in **Carmignano (PO)**,

via **Carmignanese n° 15**,

in qualità di:

Privato cittadino;

**Tecnico incaricato dalla proprietà;**

Tecnico libero professionista;

Legale Rappresentante della Società \_\_\_\_\_

con sede a \_\_\_\_\_;

Altro (specificare) **PROP. PAOLIERI MARIA GRAZIA**

Preso visione del Regolamento Urbanistico adottato con delibera del Consiglio Comunale n° **47** del **02.09.2013**, in pubblicazione dal giorno **16.10.2013** al giorno **14.12.2013**, al fine di apportare il proprio contributo alla formazione del nuovo Strumento Urbanistico del Comune di Carmignano, presenta le seguenti osservazioni:

Riempire un modulo per ogni tipologia di osservazione riguardante elaborati diversi, sulla base dei fac-simile sotto riportati

DATI DELL'OSSERVAZIONE

Ubicazione: CARMIGNANO LOC. SEANO VIA STATALE

Proprietario (o altro): PAOLIERI MARIA GRAZIA

Eventuale tecnico incaricato:

Elaborato di R.U. interessato dall'osservazione (indicare la denominazione ed il numero): TAV. P01

Premesso che: VEDI RELAZIONE

Considerato che: VEDI RELAZIONE

Osserva che: VEDI RELAZIONE

Allegati (• obbligatori)

per osservazioni agli elaborati grafici:

Cartografia catastale 1:2.000;

Cartografia di R.U. adottato con perimetrazione di colore rosso dell'area oggetto dell'osservazione;

Cartografia di R.U. con proposta modifica;

per osservazioni alle N.T.A.:

• Stralcio N.T.A. di R.U. adottate;


Stralcio N.T.A. di R.U. con proposta modifica;

(data)

10/12/13

(firma)

Paolieri Maria Grazia

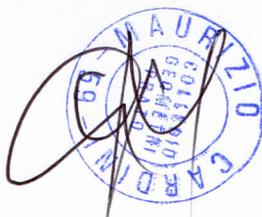

---

Studio  
Tecnico

Geom. Maurizio Cardini

---

Telef. 055 8706169  
Fax 055 8708542

via E.Morante 8/b 8/c  
59011 SEANO (PO)  
email: cardinimaurizio@virgilio.it

Carmignano, 9 dicembre 2013

NOTA TECNICA

PREMESSO CHE:



- La Sig.ra PAOLIERI M. GRAZIA è proprietaria di un appezzamento di terreno prospiciente la Via Statale, distinto al N.C.T. del Comune di Carmignano nel foglio di mappa 2 dal mappale 56.
- Nel R.U. adottato tale appezzamento di terreno è classificato in zona V3 interposta fra un'altra zona con destinazione R3b2 e R1b.

TUTTO CIO' PREMESSO, si chiede che tale appezzamento di terreno possa essere classificato in zona R3b2, al fine di poter realizzare un'abitazione per esigenze familiari.

IL TECNICO



A handwritten signature in black ink is written over a blue circular stamp. The stamp contains the text 'CANTONE DI SEANO (PO) - COMUNE DI SEANO (PO) - GEOMETRI' and the number '59'.

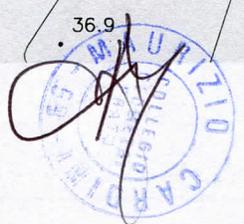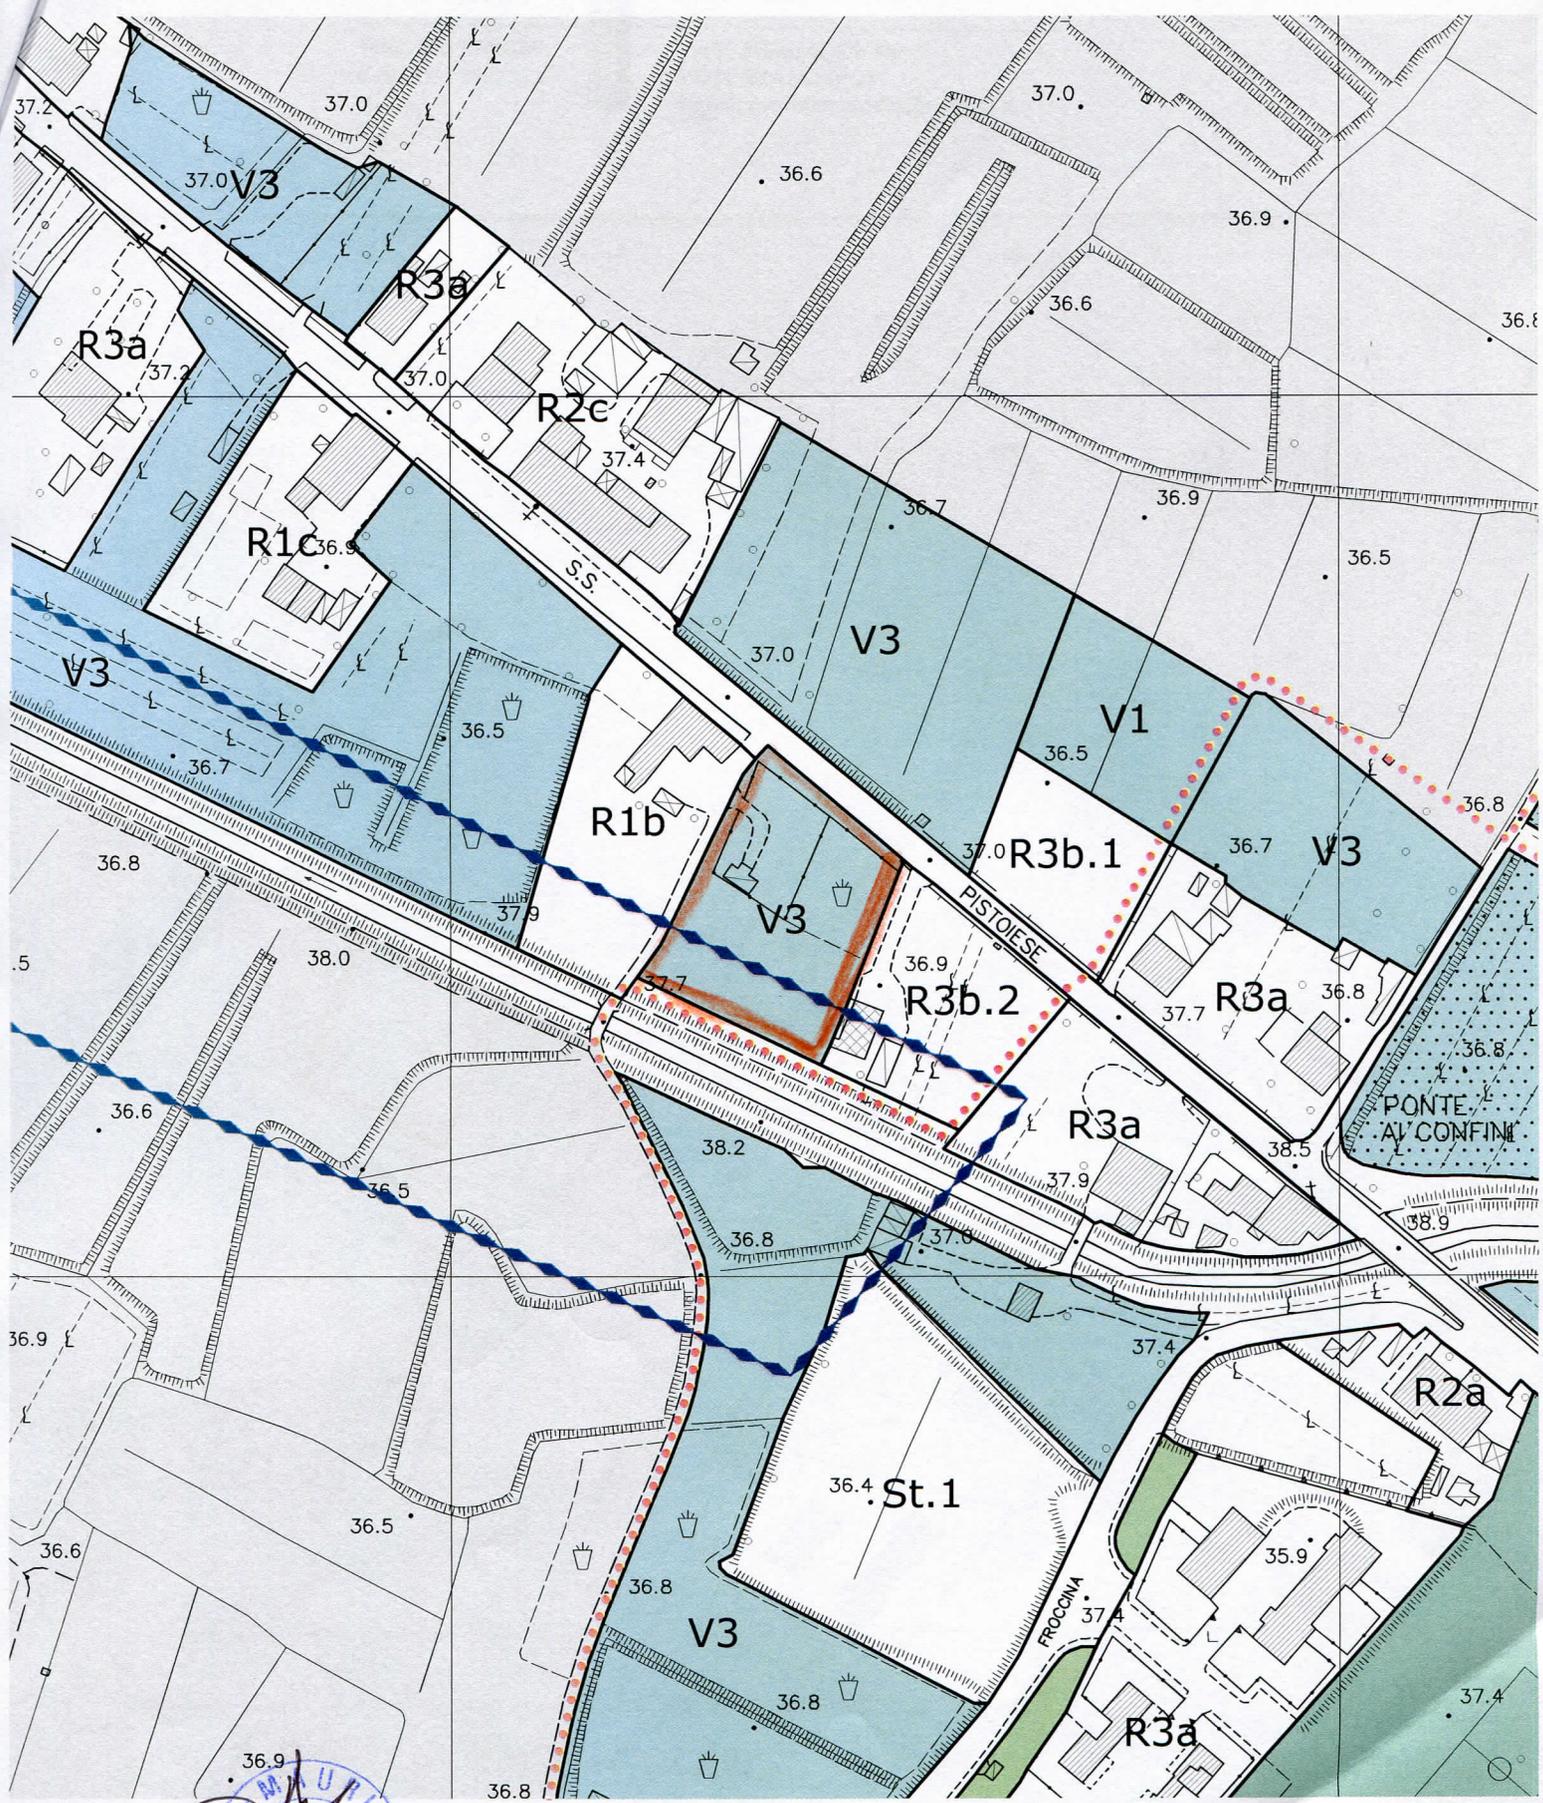

ENTRATO P. U.  
 BEAU FICARELLI TAC. P. 01

Studio  
Tecnico

Geom. Maurizio Cardini

Telef. 055 8706169  
Fax 055 8708542

Via E. Morante, 8/b 8/c  
59011 SEANO (PO)  
e-mail: cardinimaurizio@virgilio.it



N.E.T. CARNIGLIANO SEANO  
F. 2 N. 56  
VIA VENTURA

