



## ALLEGATI ALL'OSSERVAZIONE

- CARTOGRAFIA R.U. adottato con perimetrazione di colore rosso dell'area oggetto di osservazione.

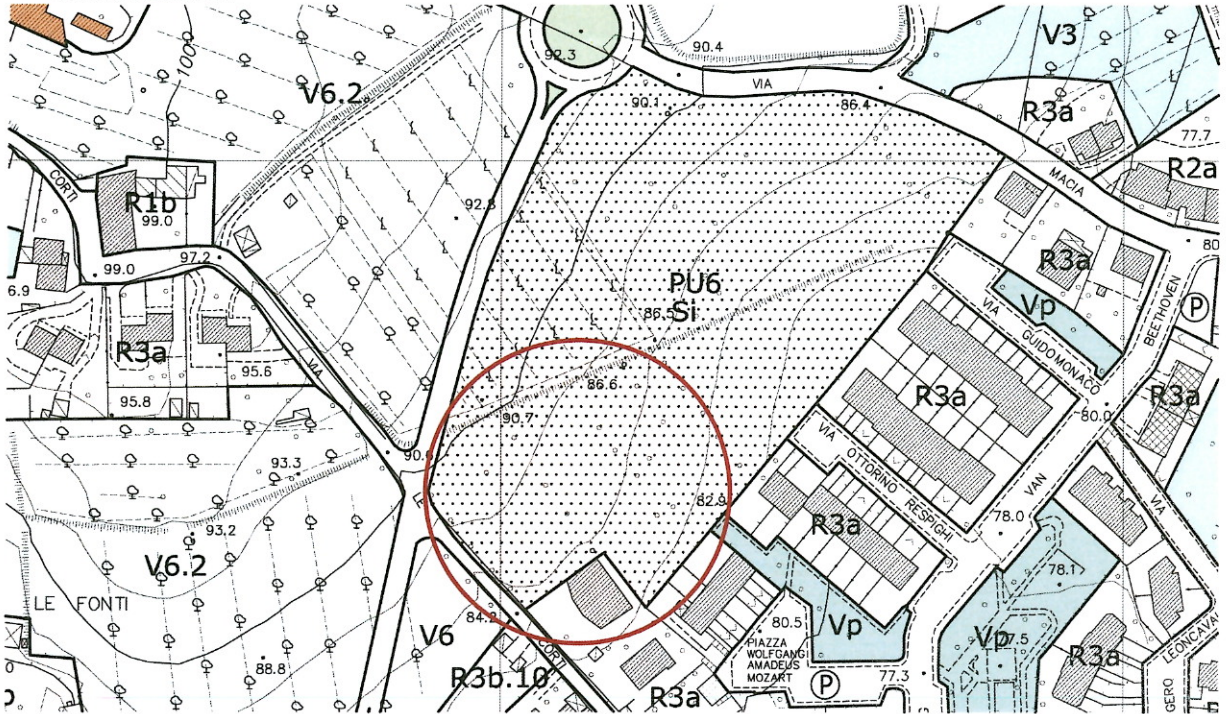

- CARTOGRAFIA R.U. adottato con proposta di modifica.

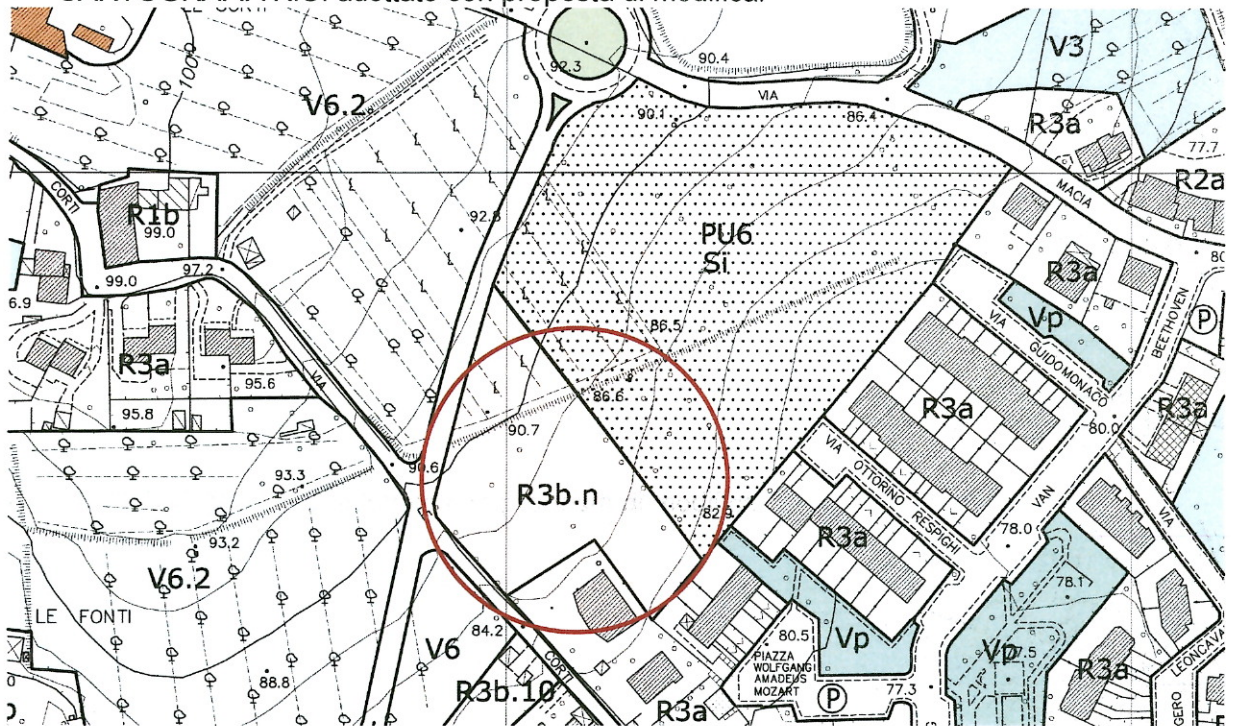

- CARTOGRAFIA CATASTALE – Scala 1:2000
- STRALCIO N.T.A. DI R.U. con proposta di modifica.

## CAPO II - UTOE 2 – COMEANA

### Art. 31.1 -Aree della Residenza (R)

(...)

n - **R3b.n** Via Corti (Tav. P13)

Nuova edificazione di completamento

Dati urbanistici:

- SUL max mq. 3300

- Sc max mq. 1100

- H max ml. 12,50

- *tipologia*: edificio a blocco;

- *destinazioni d'uso*: è ammessa unicamente la residenza (Art. 4.4 comma 2 punti a.1 e a.3 delle presenti N.T.A.);

- *criteri per gli interventi*: valgono le disposizioni degli Artt. 28.1 e 28.2 comma 7;

- *prescrizioni*: si prescrive la sistemazione della viabilità pubblica lateralmente al lotto PU6-Si.