


AREA INTERESSATA DALL'OSSERVAZIONE

ESTRATTO R.U.

Tav. P. 02

SEANO - BOCCA DI STELLA

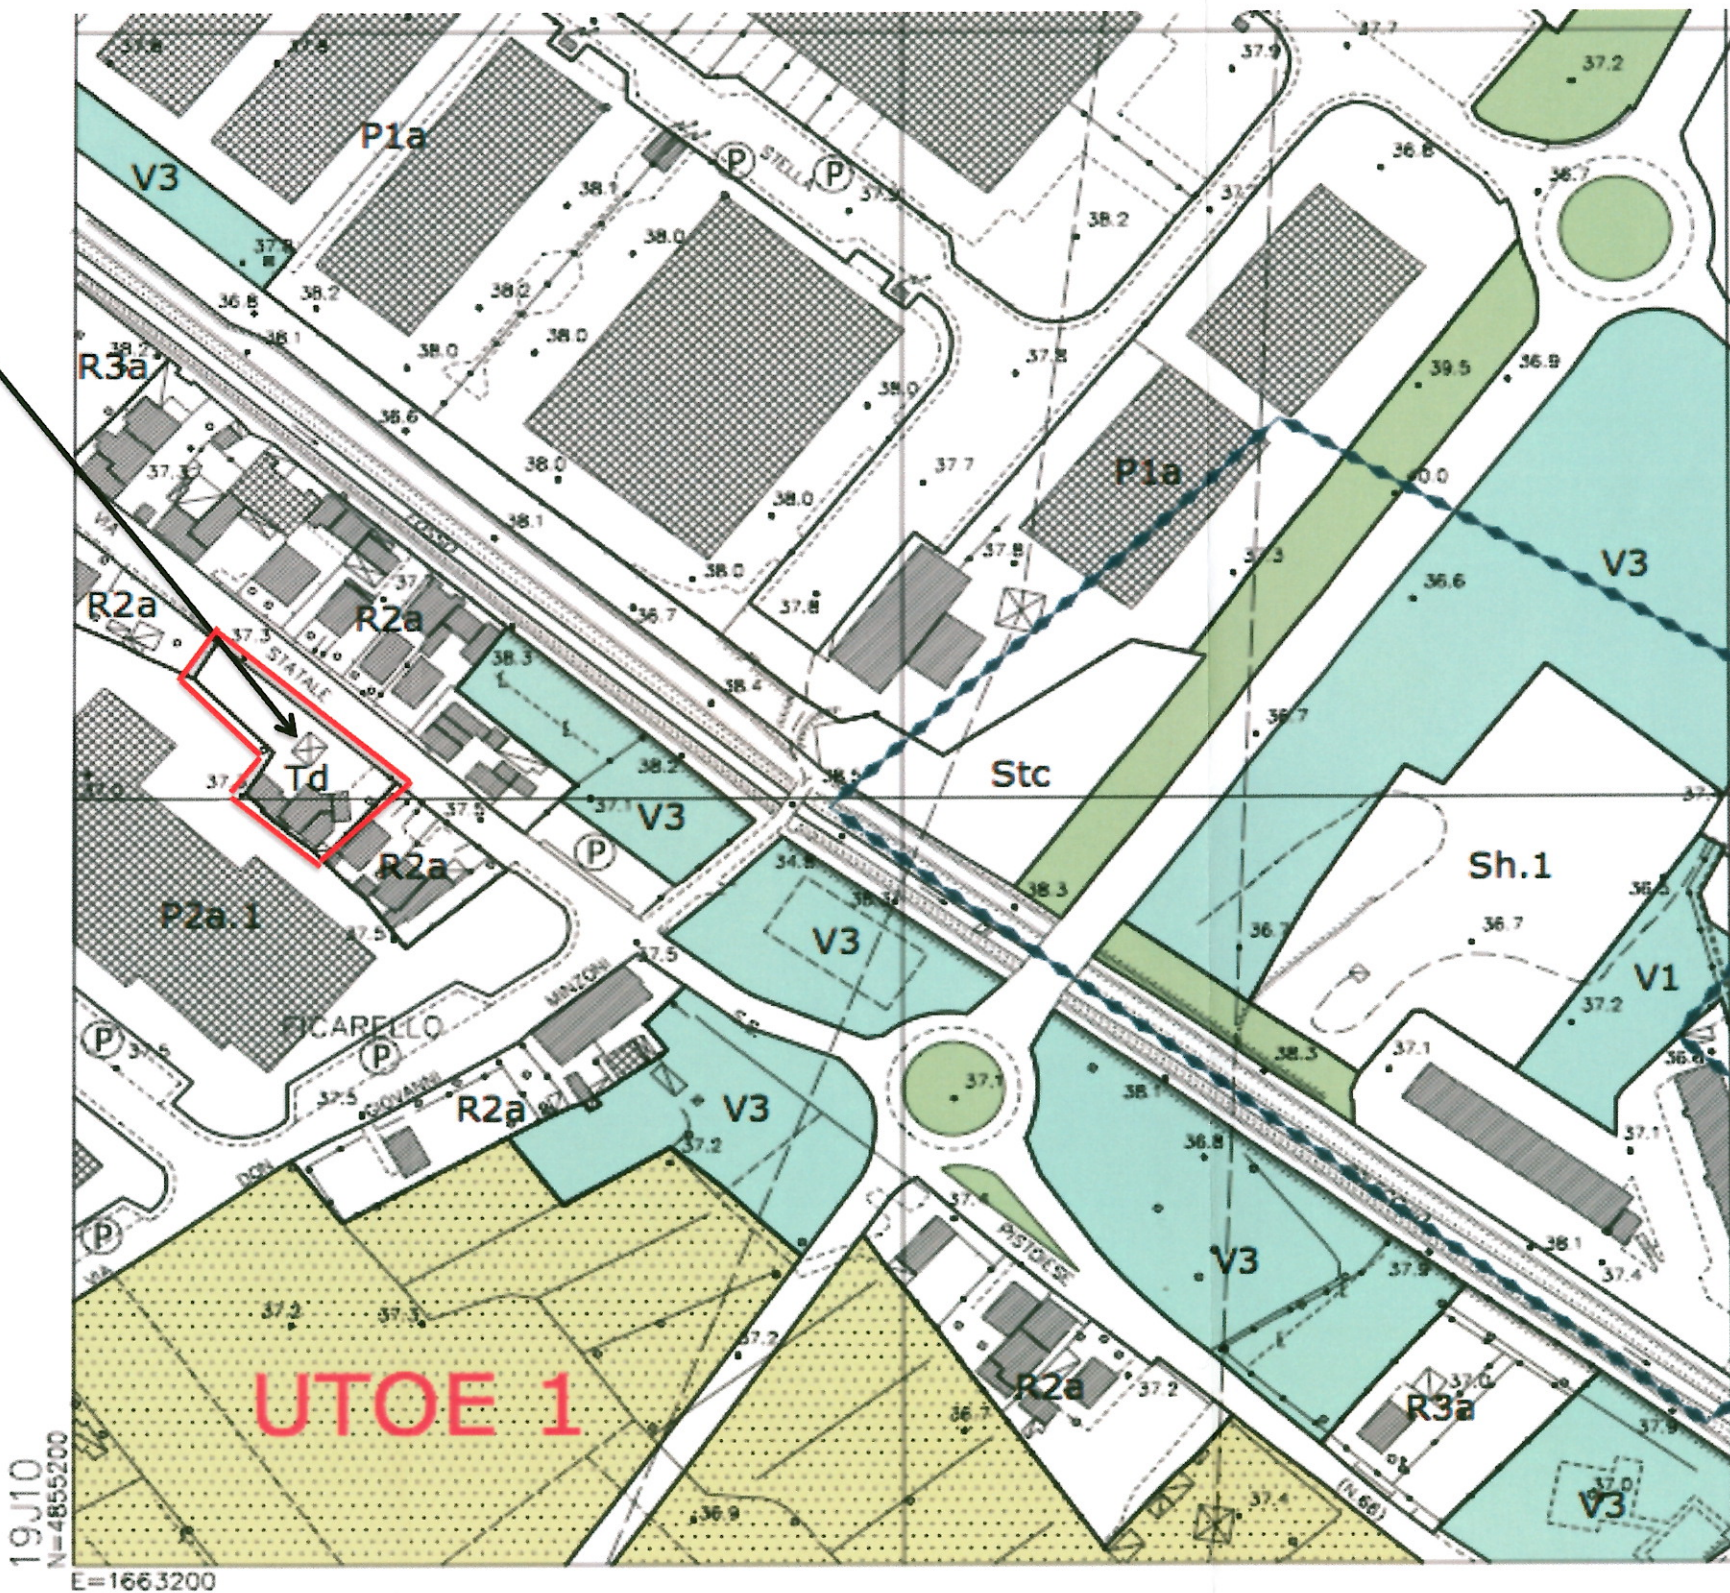


ESTRATTO R.U.

Tav. QC. 02

SEANO - BOCCA DI STELLA

AREA INTERESSATA DALL'OSSERVAZIONE

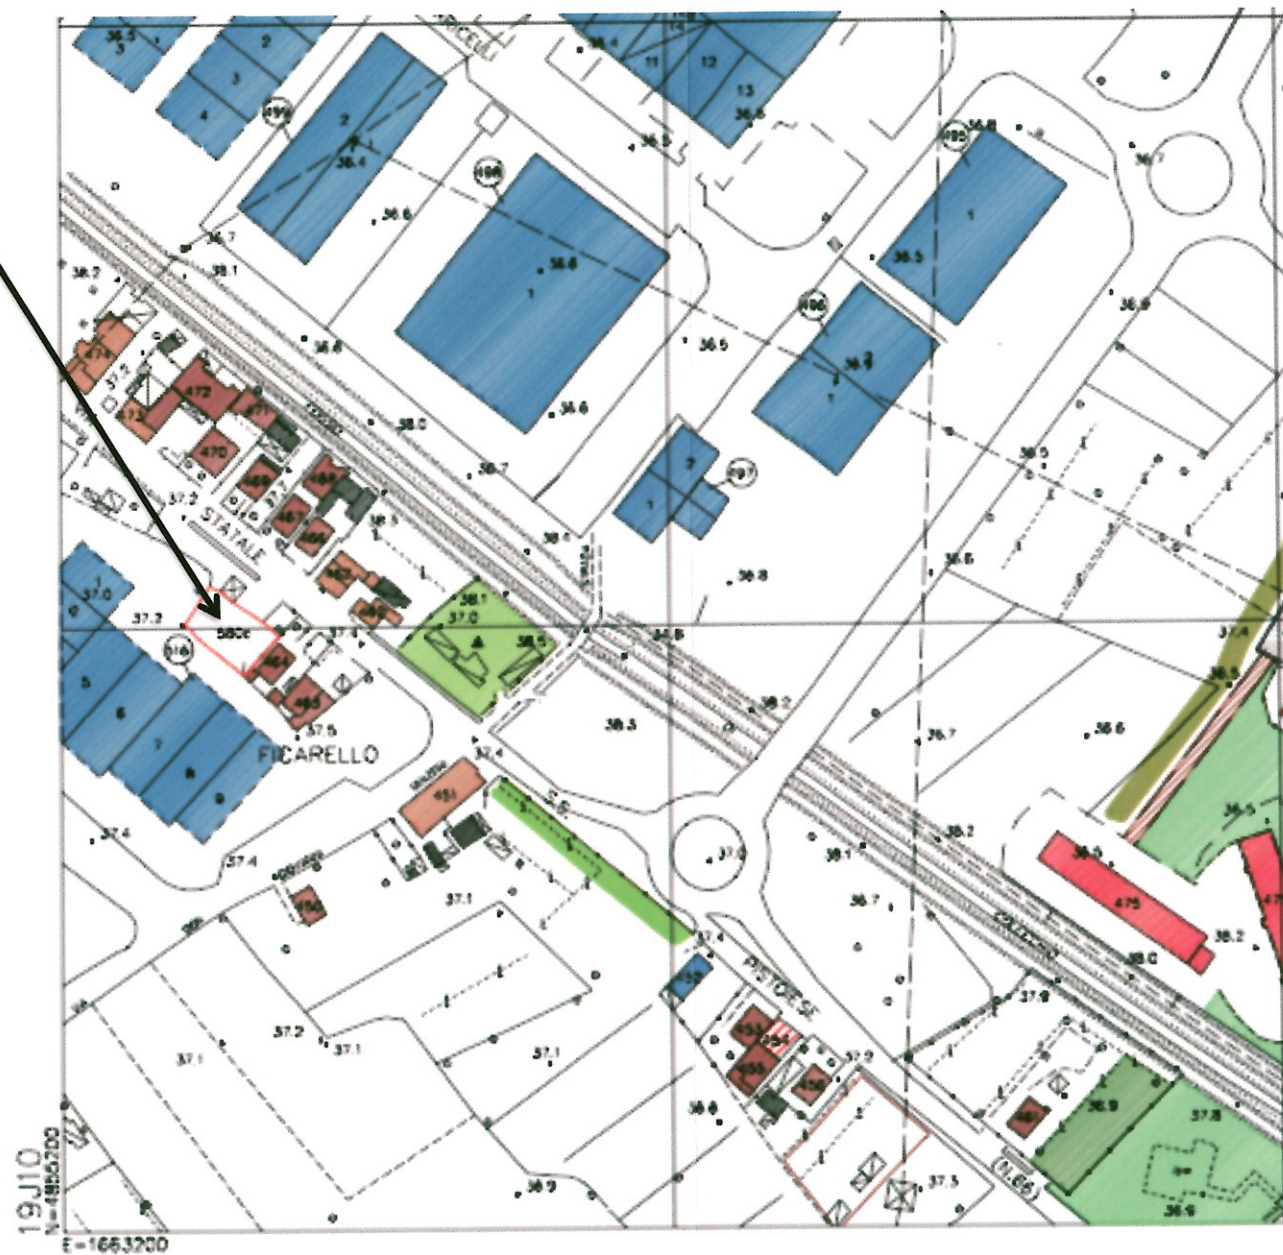

ESTRATTO PIANO STRUTTURALE
Tav. QC. 19
"STATO DI ATTUAZIONE DEL P.d.F. VIGENTE"

SEANO - BOCCA DI STELLA

AREA INTERESSATA DALL'OSSERVAZIONE

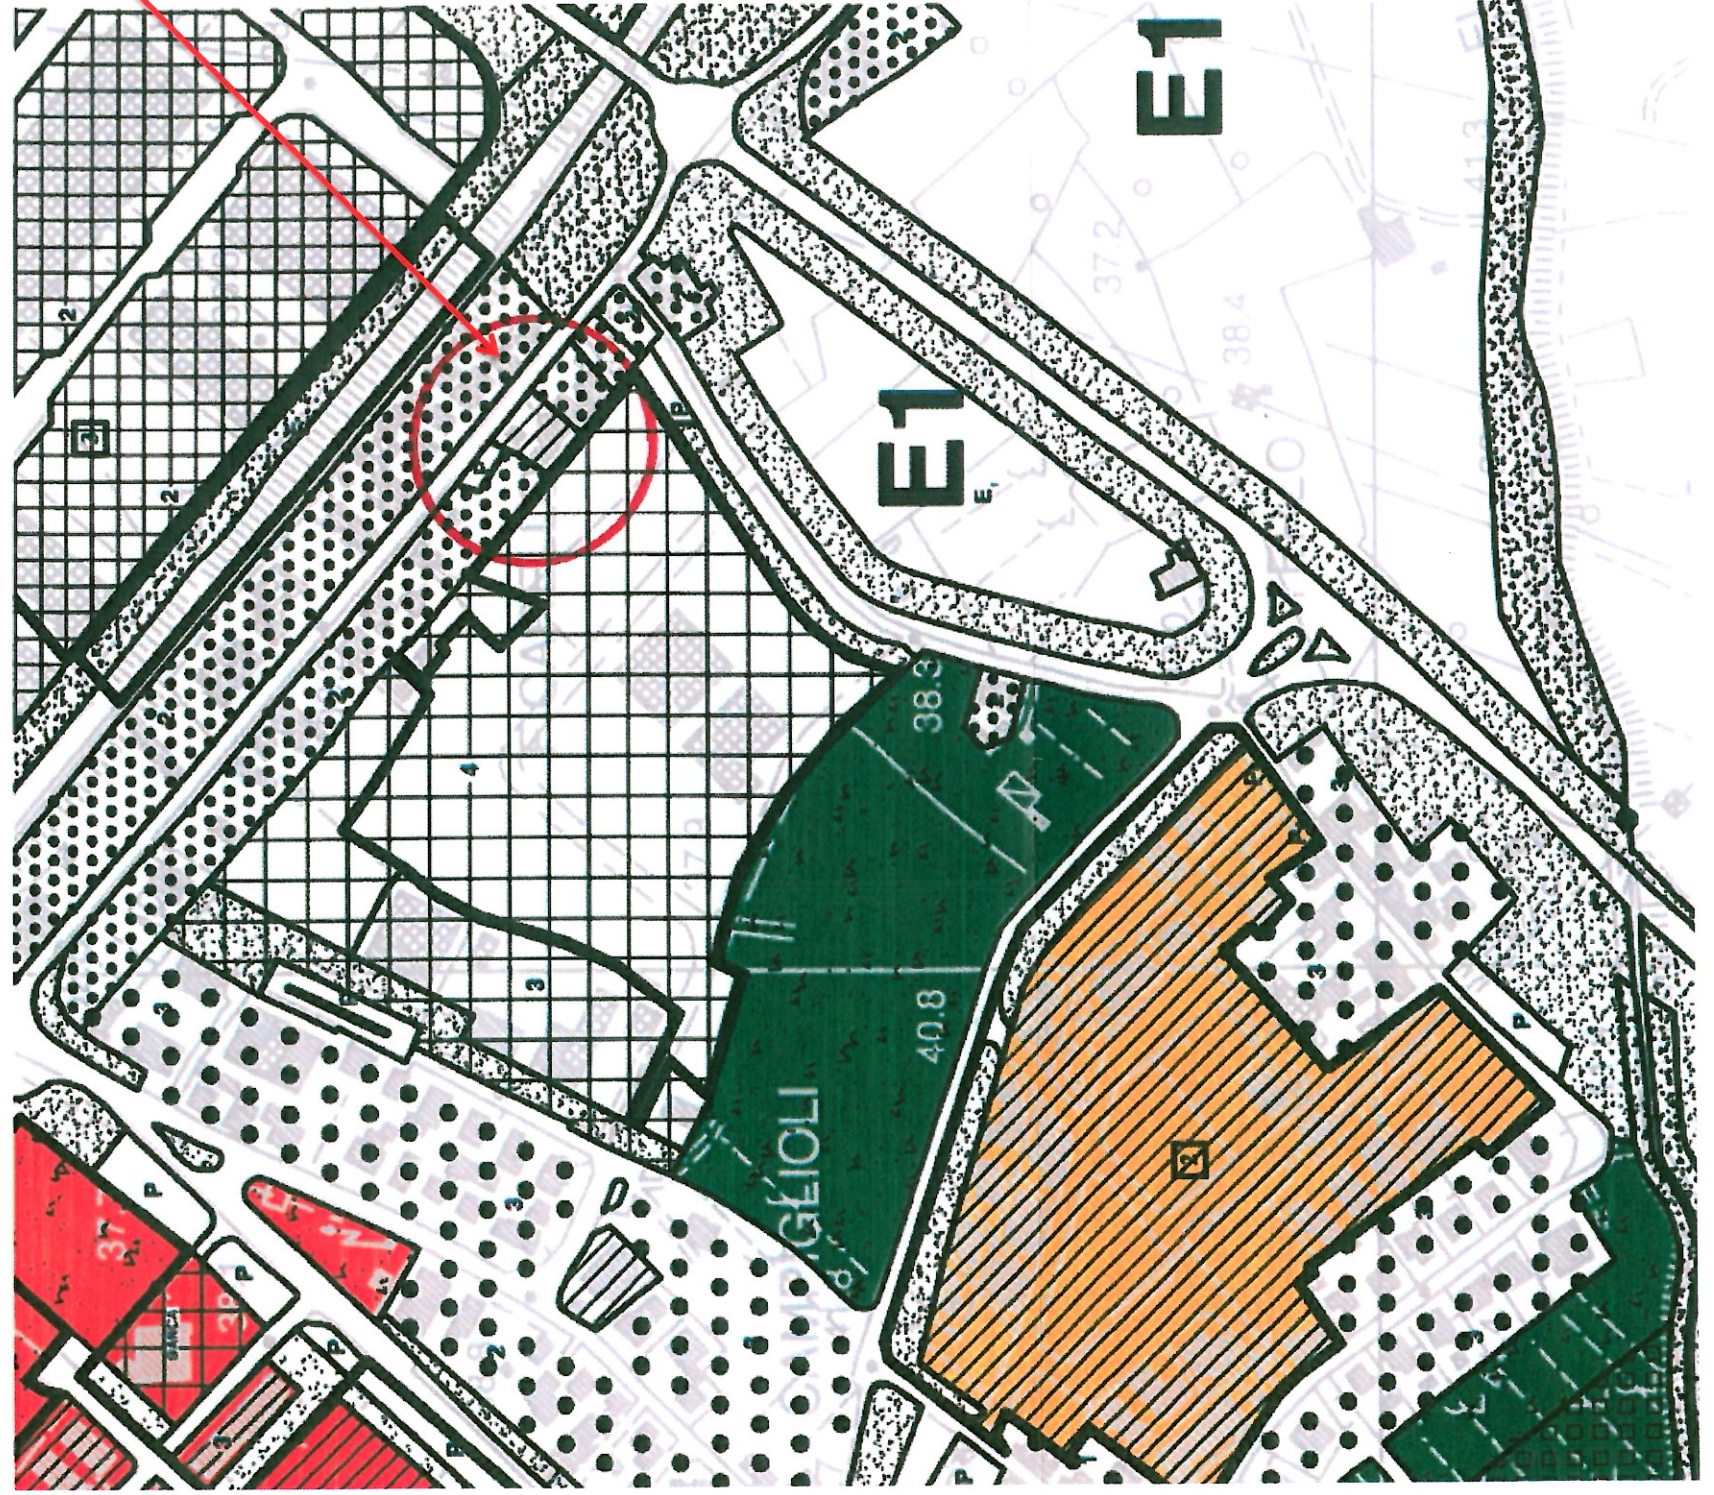




FOTO 1

IMMOBILE OGGETTO DELL'OSSERVAZIONE