



ALLEGATI ALL'OSSERVAZIONE

- CARTOGRAFIA R.U. adottato con perimetrazione di colore rosso dell'area oggetto di osservazione.

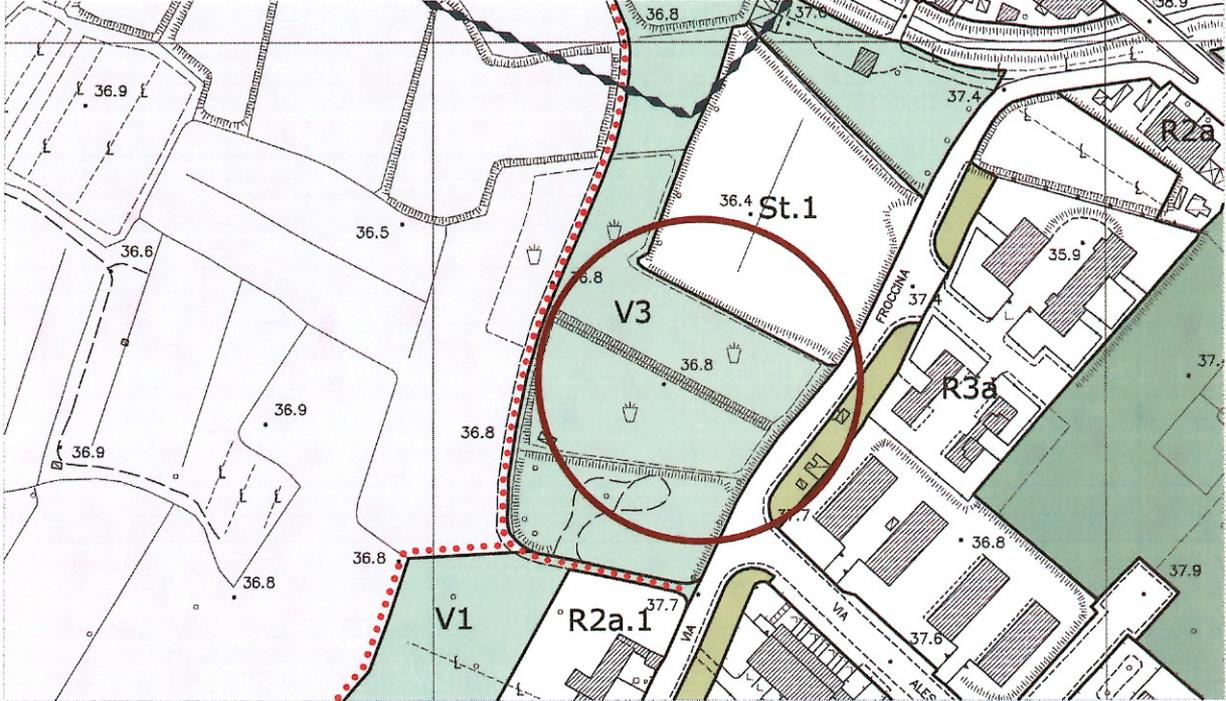

- CARTOGRAFIA R.U. adottato con proposta di modifica.

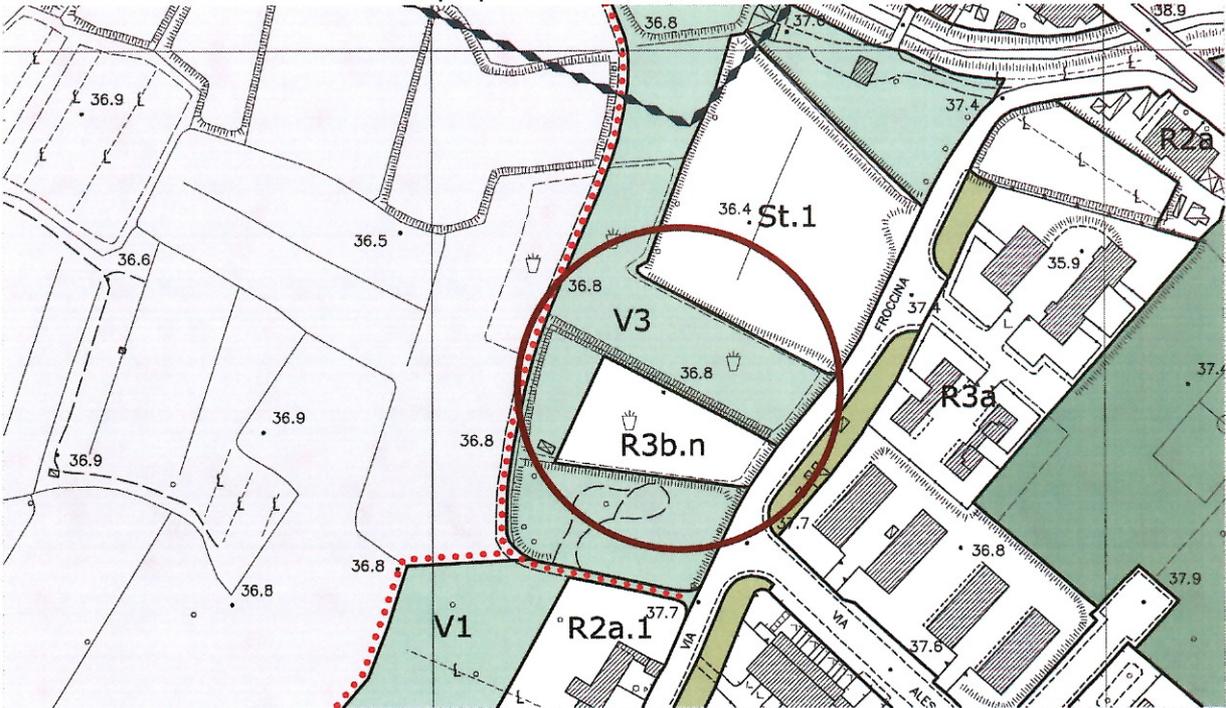

- CARTOGRAFIA CATASTALE – Scala 1:2000

- STRALCIO N.T.A. DI R.U. con proposta di modifica.

CAPO I – UTOE 1 SEANO

Art. 30.1 - Aree della Residenza (R)

(...) omissis

n - **R3b.n** Via Froccina (Tav. P01)

Nuova edificazione di completamento

Dati urbanistici:

- SUL max mq. 300

- Sc max mq. 200

- H max ml. 9,50

- tipologia: edificio mono-bifamiliare;

- destinazioni d'uso: è ammessa unicamente la residenza (Art. 4.4 comma 2 punti a.1 e a.3 delle presenti N.T.A.);

- criteri per gli interventi: degli Artt. 28.1 e 28.2 comma 7.

(...) omissis