


ESTRATTO R.U. ADOTTATO



ESTRATTO R.U. PROPOSTO

**PORZIONE DA ESCLUDERE DALL'RUS
RIPUALFICAZIONE URBANA VIA DEL GRANAIO
PER DESTINARLA A SERVIZIO DI
VILLA FUCCIOLI CON LE
DESTINAZIONI DI CUI IN OSSERVAZIONE**

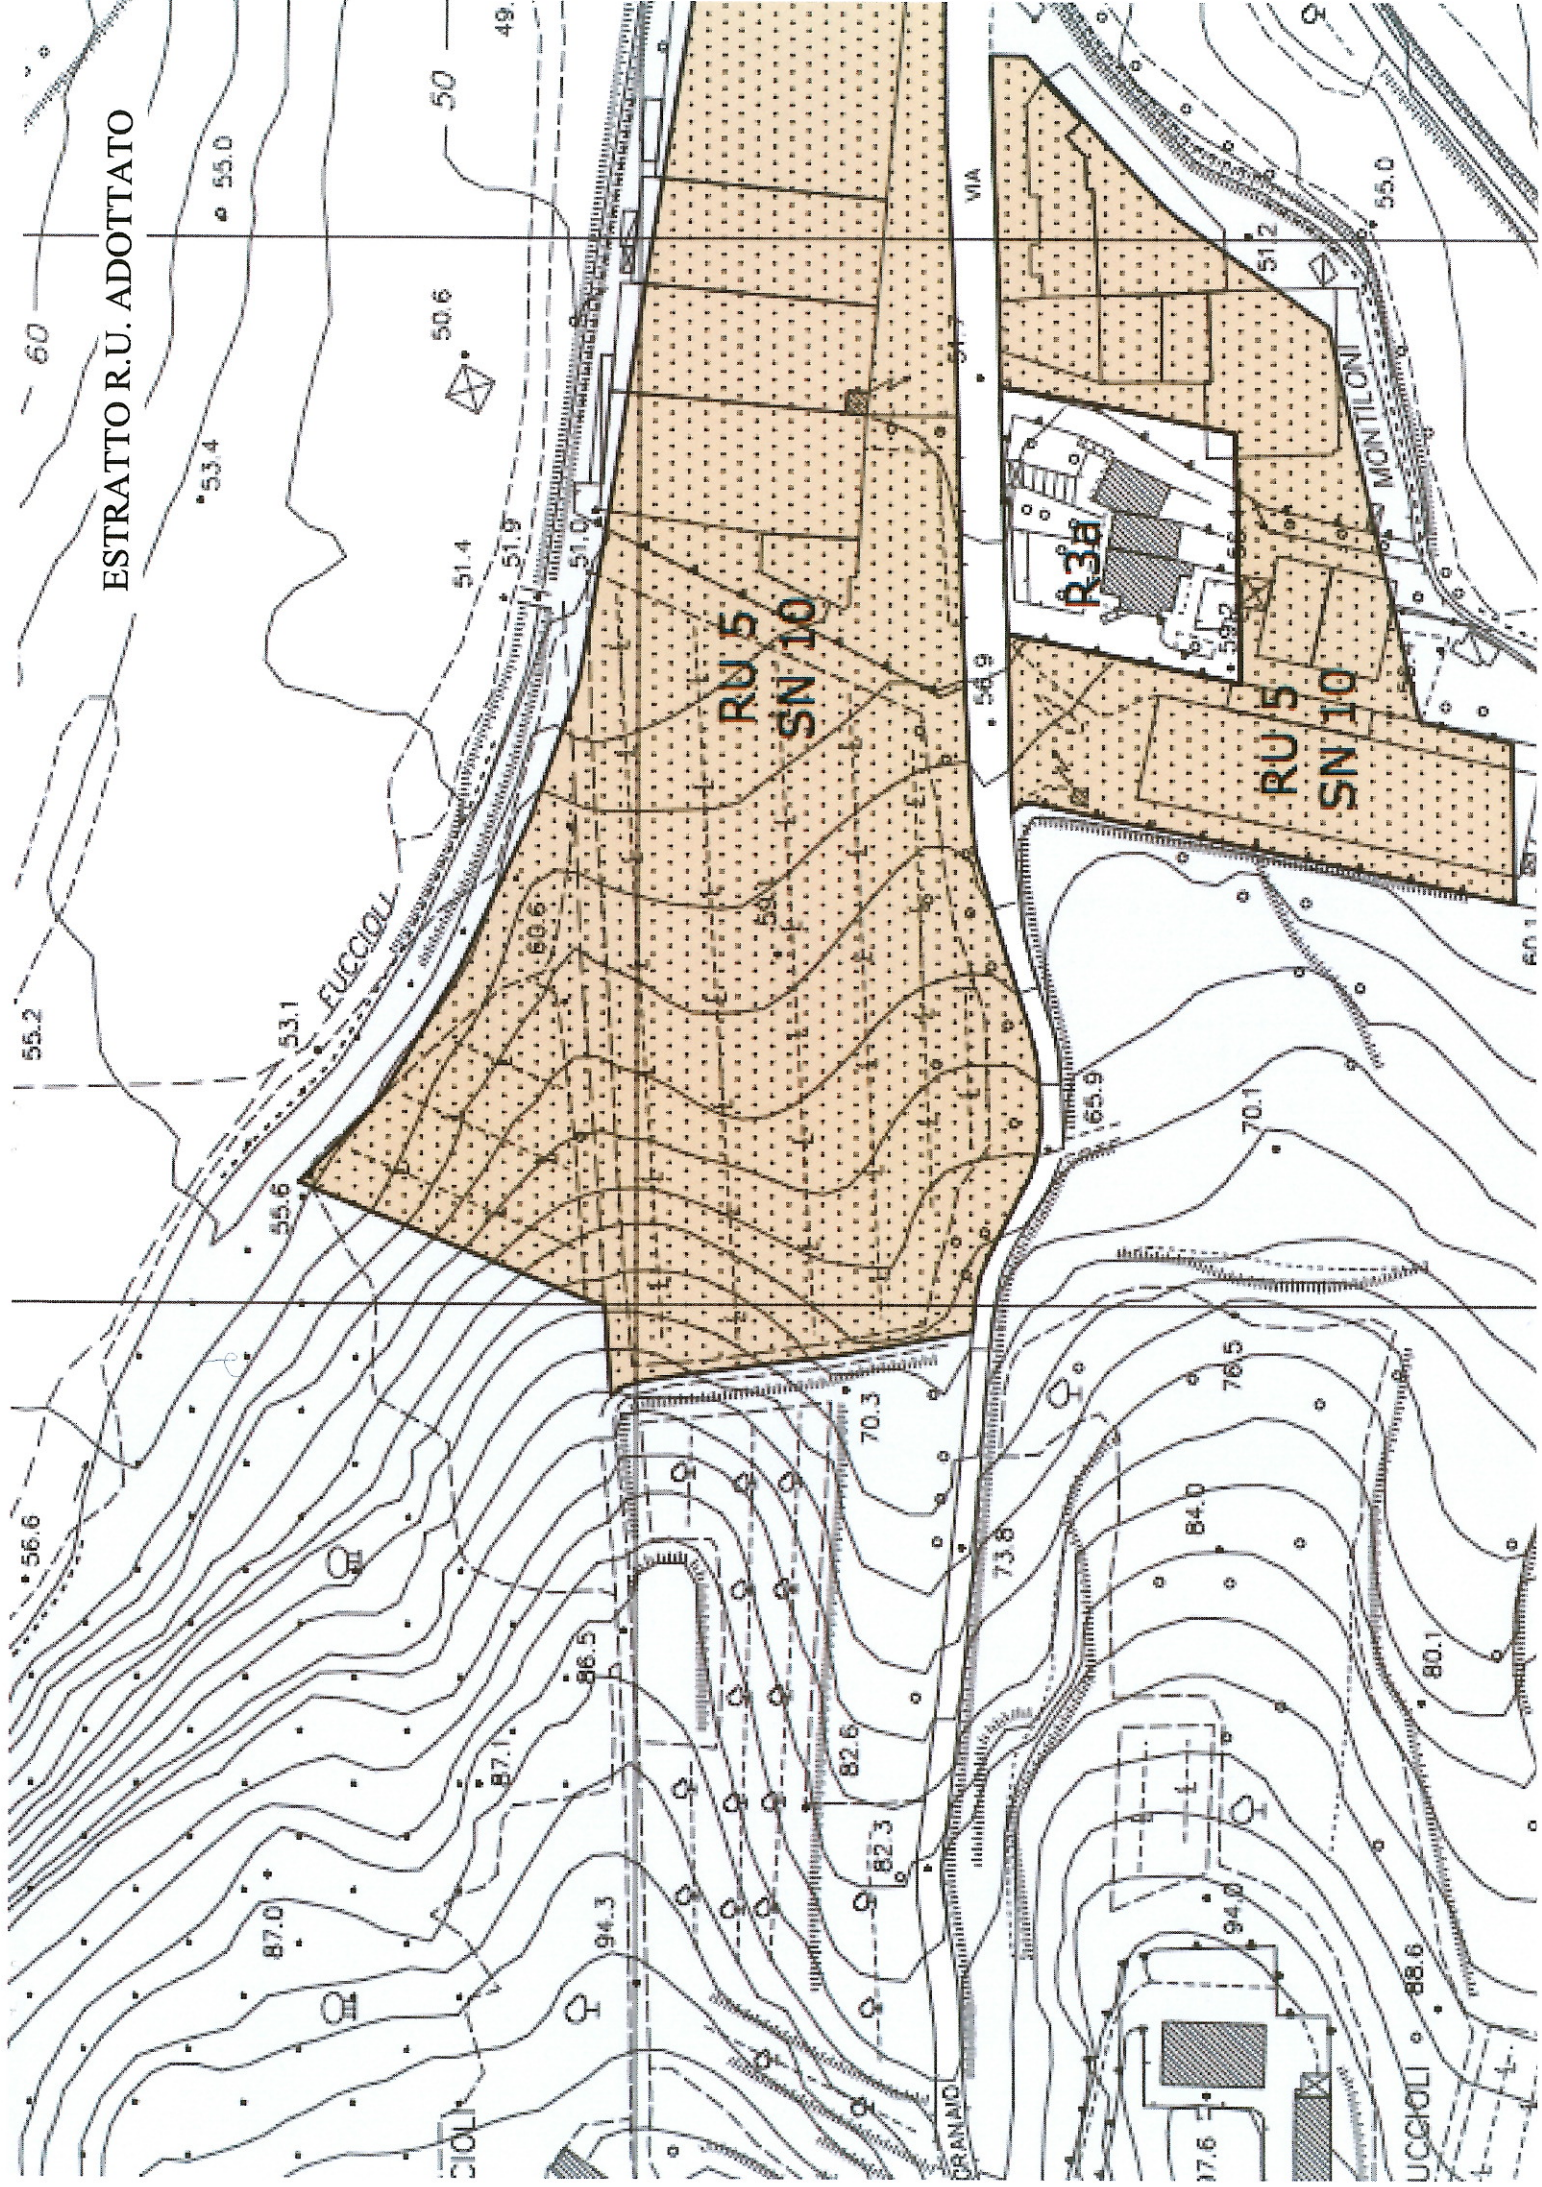