

Cognome **MARTELLI**
 Nome **LEDA**
 Data di nascita **09/04/1930**
 Sesso **F** **1** **9** **1930**
 e **CARNIGNANO** **FI**
 Cittadinanza **ITALIANA**
 Residente **Carnignano**
 Via **VIA D. PETRARCA 57**
 Stato civile **STATO LIBERO**
 Professione **PERSONATA**
 CONIUGATO E CONVIVENTI CASIERI
 Stato **1,98**
 Capelli **BIANCHI**
 Occhi **CASTANI**
 Segni particolari **NESSUNO**



Firmato *Ledo Martelli*
CARNIGNANO **03/09/2011**

Il Sindaco
 d'ordine del Sindaco
 Il Funzionario Delegato
Barbara Giovannini



SCADENZA 31/03/2021

03/09/2011

AR 7735311


REPUBBLICA ITALIANA

 COMUNE DI
CARNIGNANO
 CARTA D'IDENTITA'
 N° AR 7735311
 DI
MARTELLI LEDA
 N. 1930

Cognome _____
 Nome _____
 nat. il _____ presso _____
 (suon. 49 P. 4 - S. 4 - 4 - 4 - 4)
 a _____
 Cittadinanza _____
 Residenza _____
 Via _____
 Stato civile _____
 Partenza _____
 CONDOTTA E CONTRASSEGNI SALENTI
 Staura _____
 Capelli _____
 Occhi _____
 Segni particolari _____




FIRMATA _____
 FIRMATA _____
 Prodotto del suo
 matrimonio _____
 Circoli di appartenenza _____
 Circoli di appartenenza _____

IDENTIFICAZIONE
 DI
 N.° AM 2847888
 CARTA D'IDENTITÀ
 COMUNE DI

 REPUBBLICA ITALIANA

8887888M


 P. N. M. 28-47888
 011-28-47888
 011-28-47888
 011-28-47888

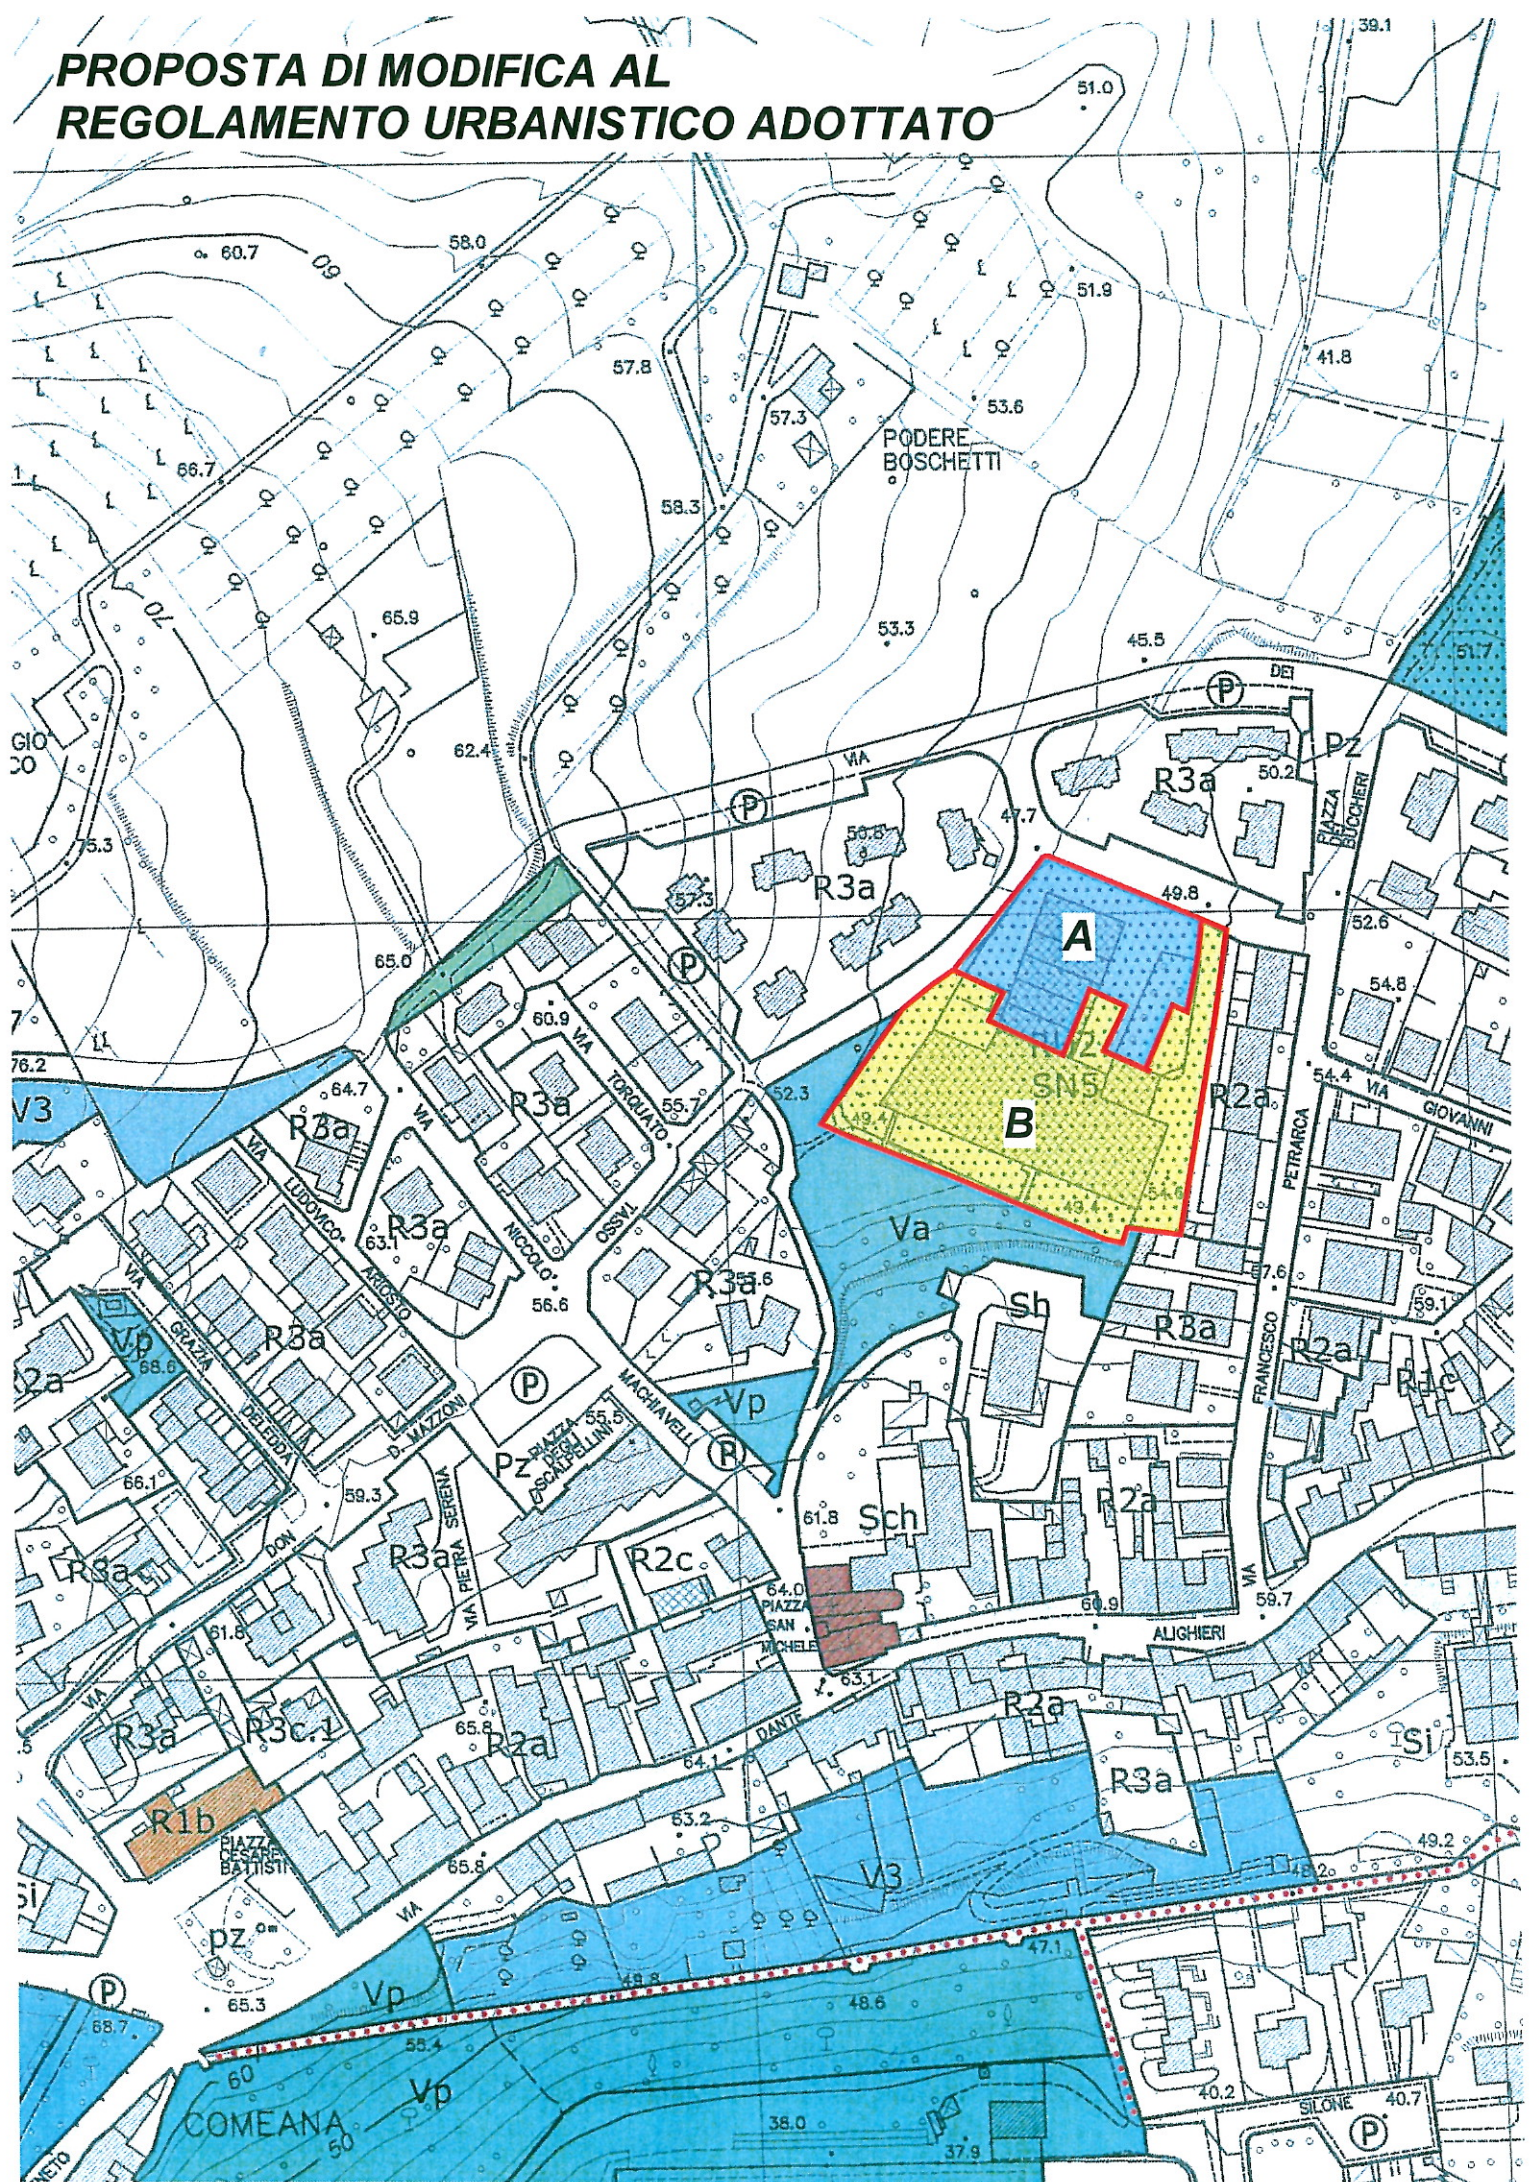PROPOSTA DI MODIFICA AL REGOLAMENTO URBANISTICO ADOTTATO




UTOE 2

PU 6 - NUOVO POLO SCOLASTICO
Tav. P13 - scala 1:2.000

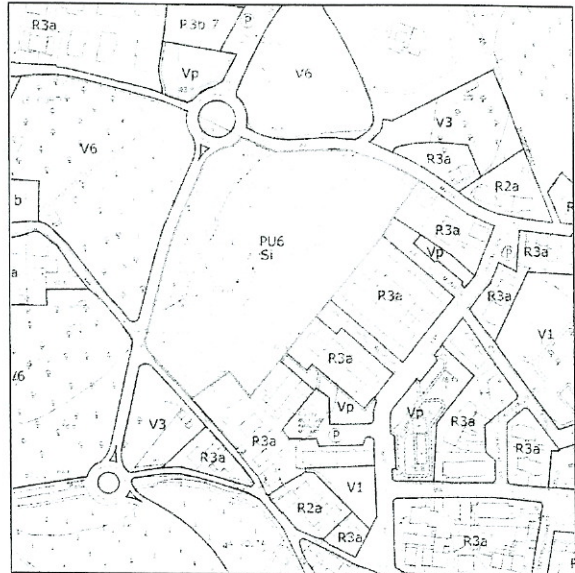


UTOE 2

RU 2 - RIQUALIFICAZIONE URBANA
VIA PETRARCA EX FABBRICA PERUZZI
Tav. P13 - scala 1:2.000
Scheda Norma n° 5

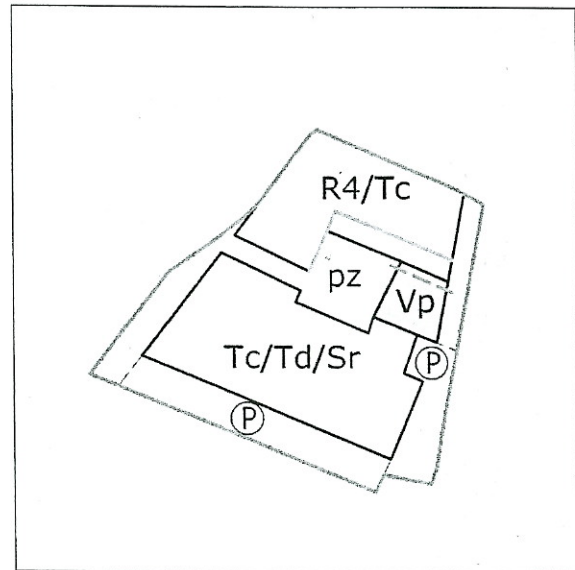



UTOE 2

PT 1 - PORTA TURISTICA COMEANA
Tav. P12 - P13 - scala 1:2.000
Scheda Norma n° 6

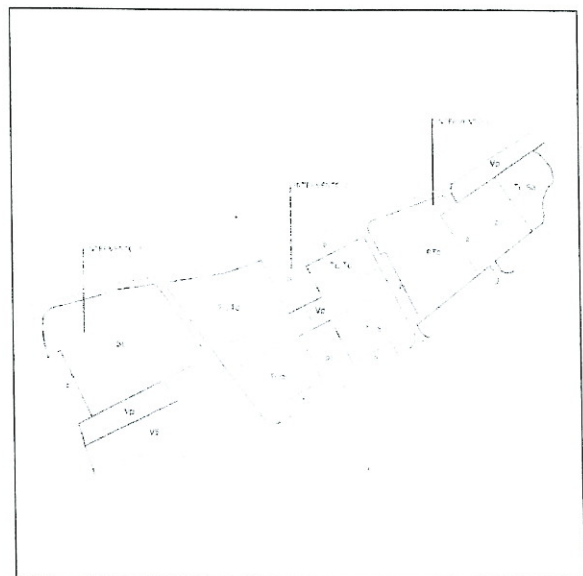


PROPOSTA DI MODIFICA AL REGOLAMENTO URBANISTICO ADOTTATO

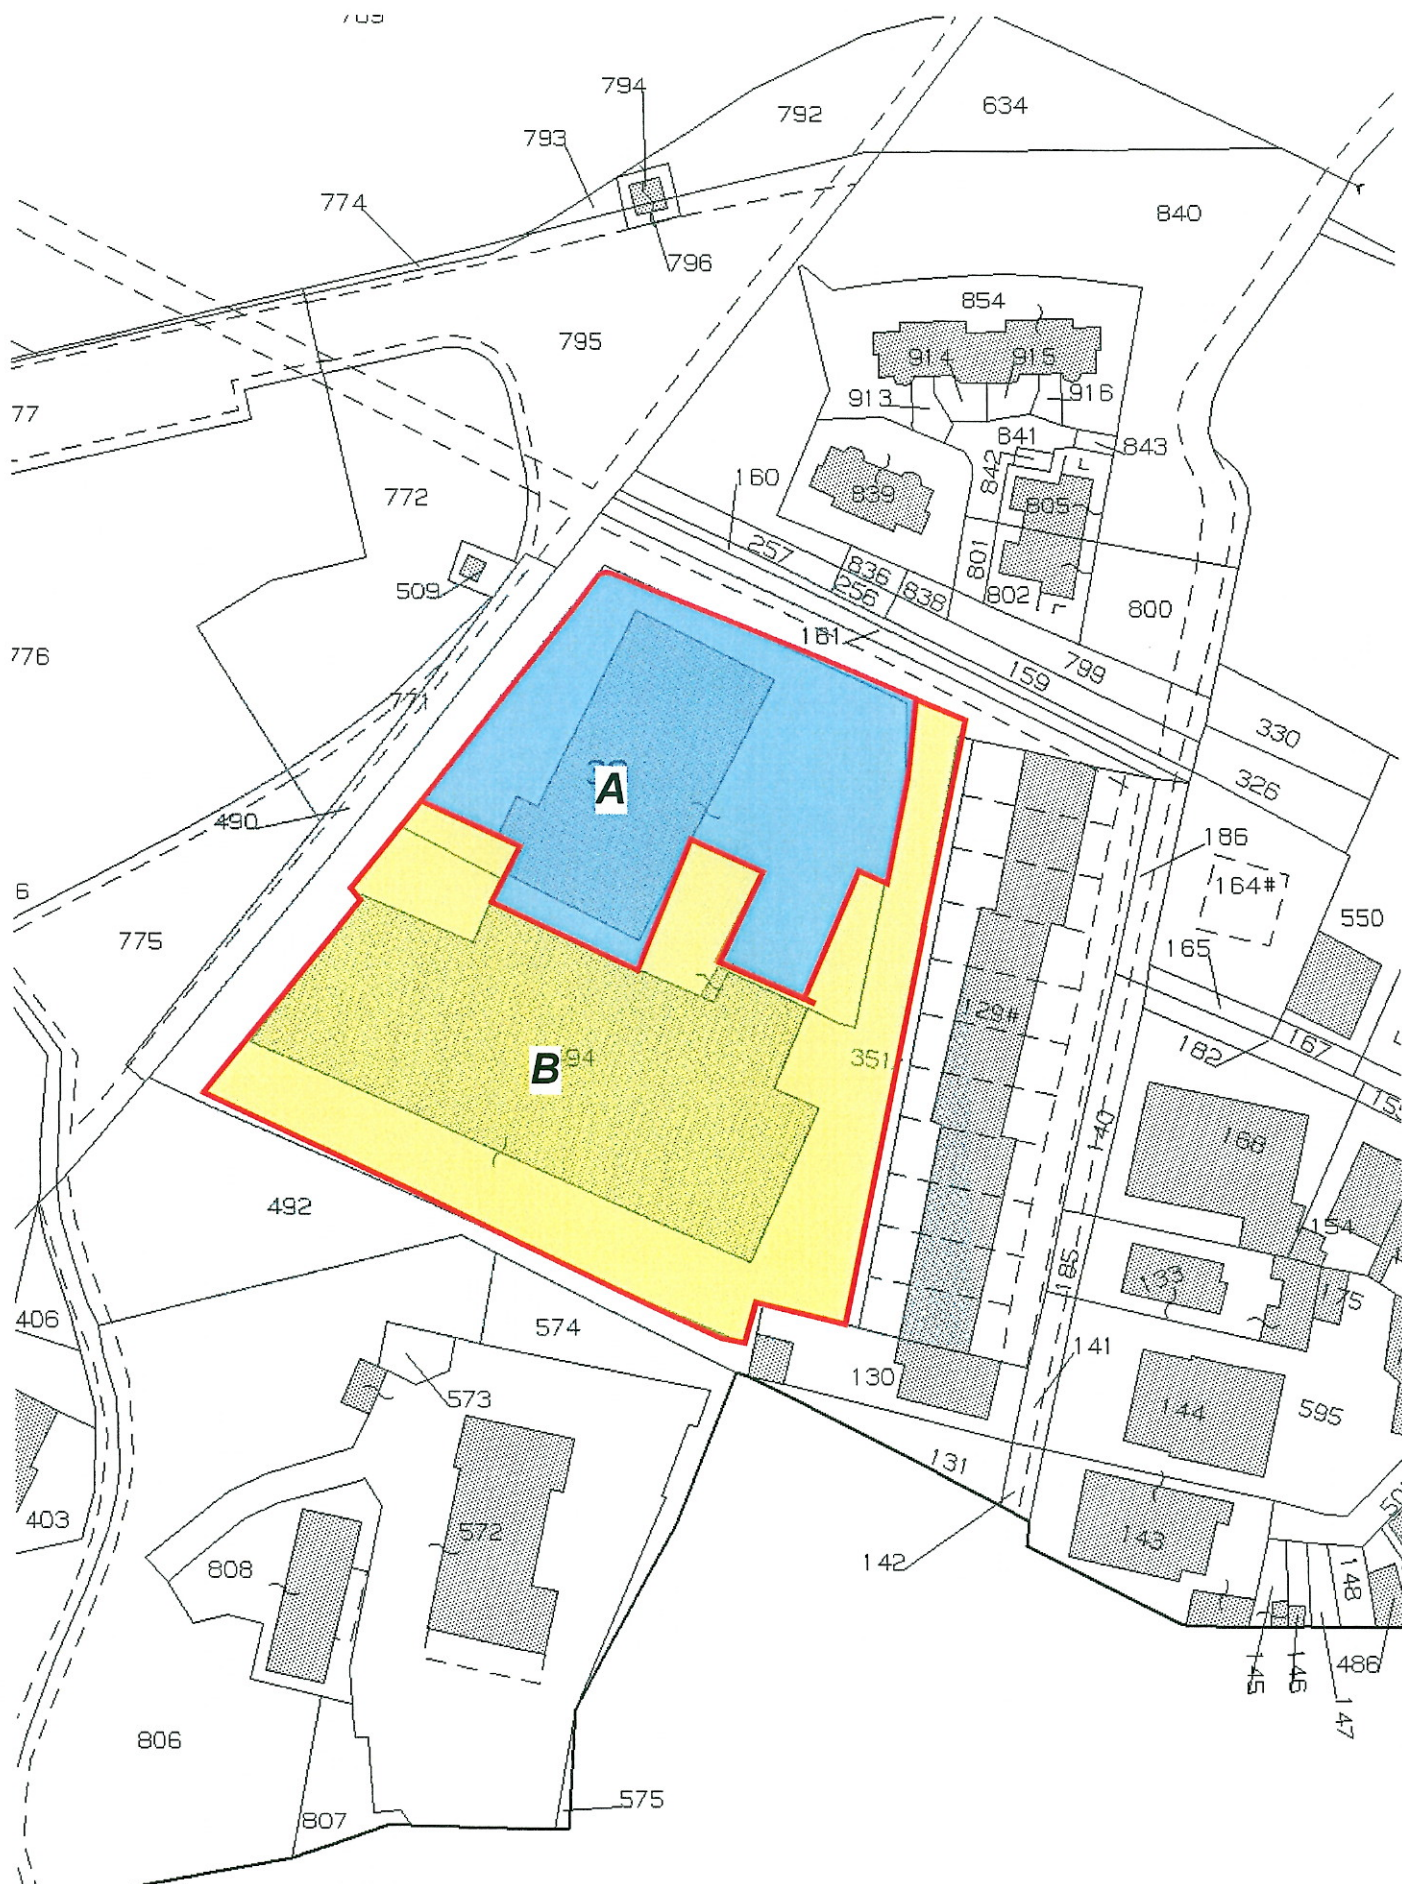


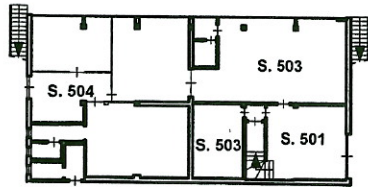


EDIFICIO A PIANO TERRA PARTICELLA 39

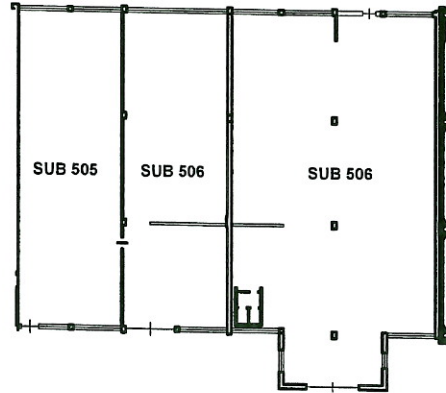

EDIFICIO B PIANO TERRA PARTICELLA 39

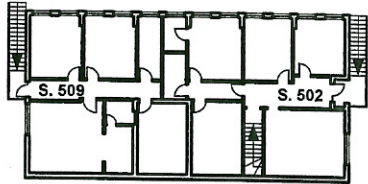

EDIFICIO A PIANO PRIMO PARTICELLA 39

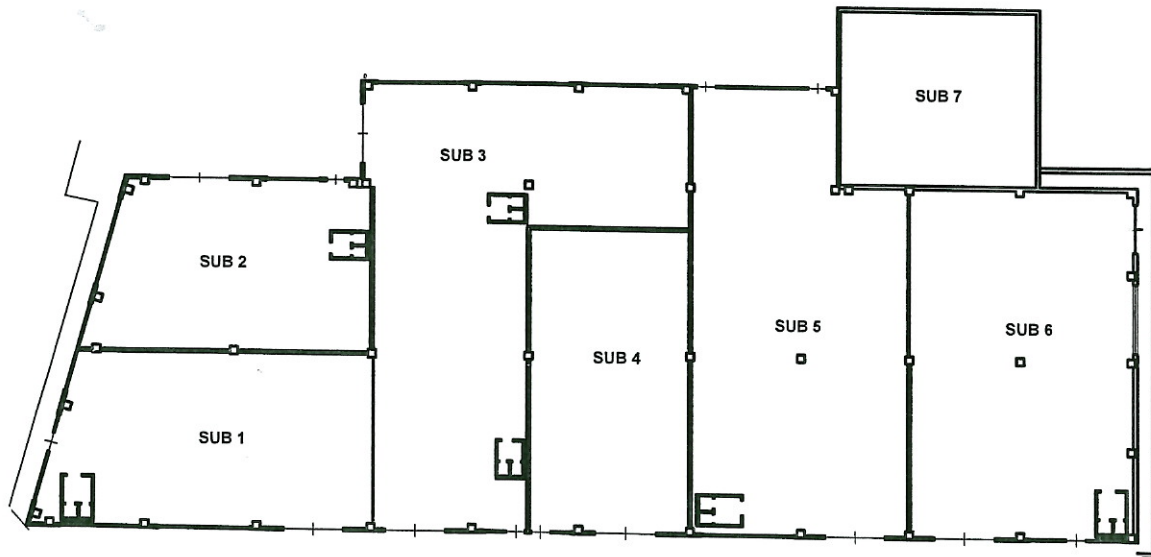

EDIFICIO C PIANO TERRA PARTICELLA 494




EDIFICIO C PIANO PRIMO PARTICELLA 494

**SUBALTERNI EDIFICI
STATO ATTUALE**

Vista aerea con individuazione lotto interessato



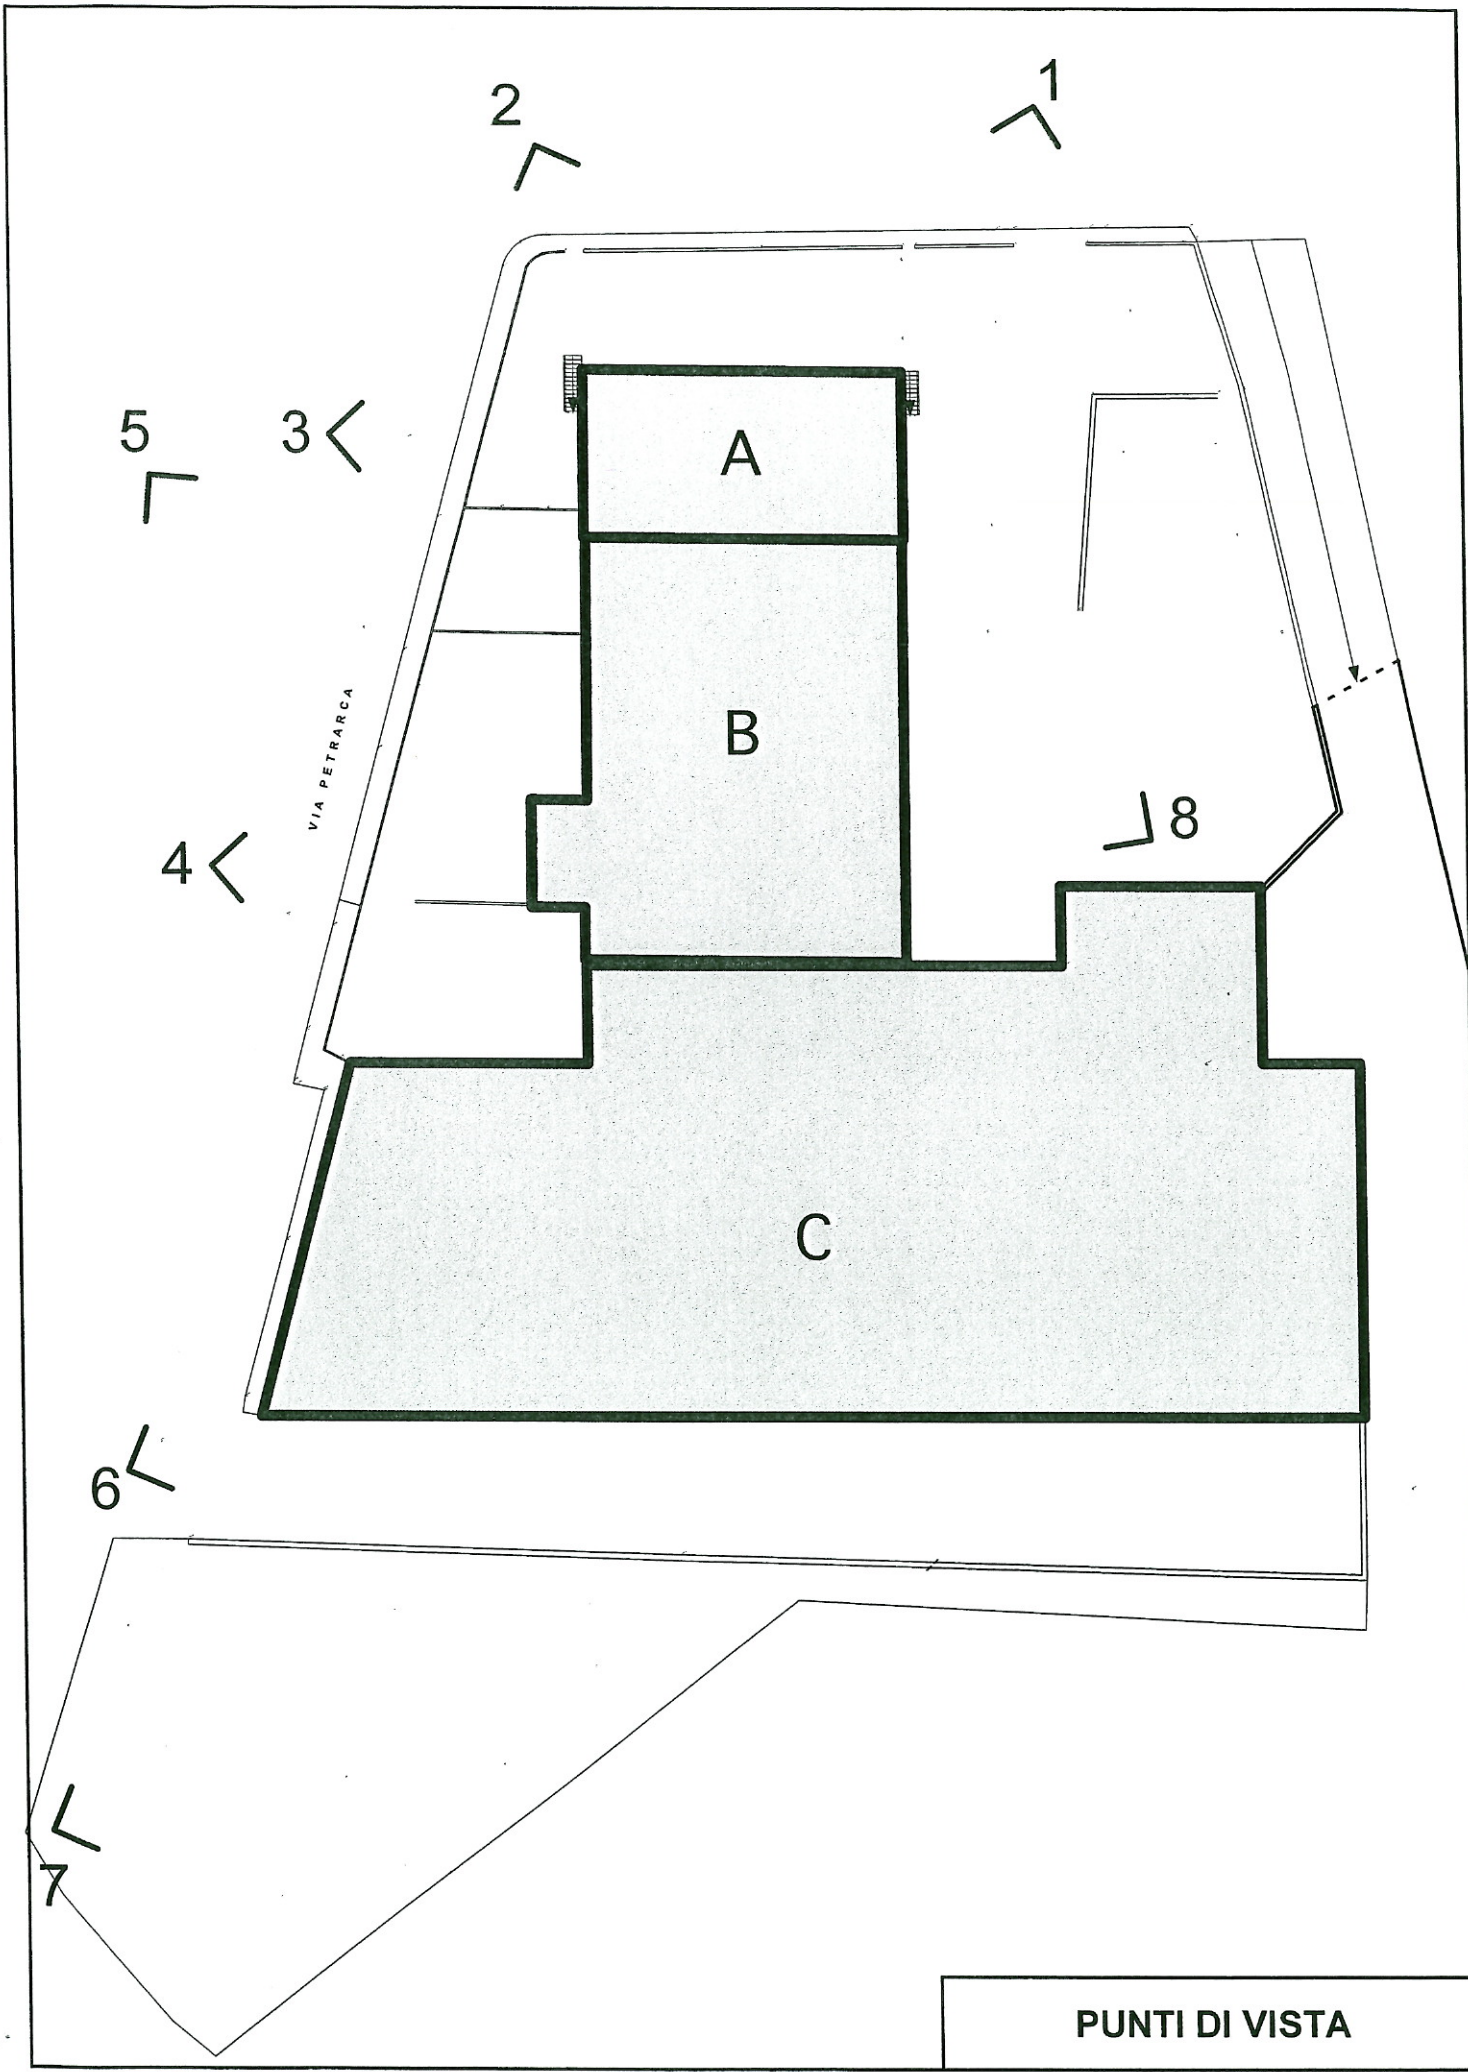

PUNTI DI VISTA



Foto 01 (google street view)



Foto 02



Foto 03



Foto 04

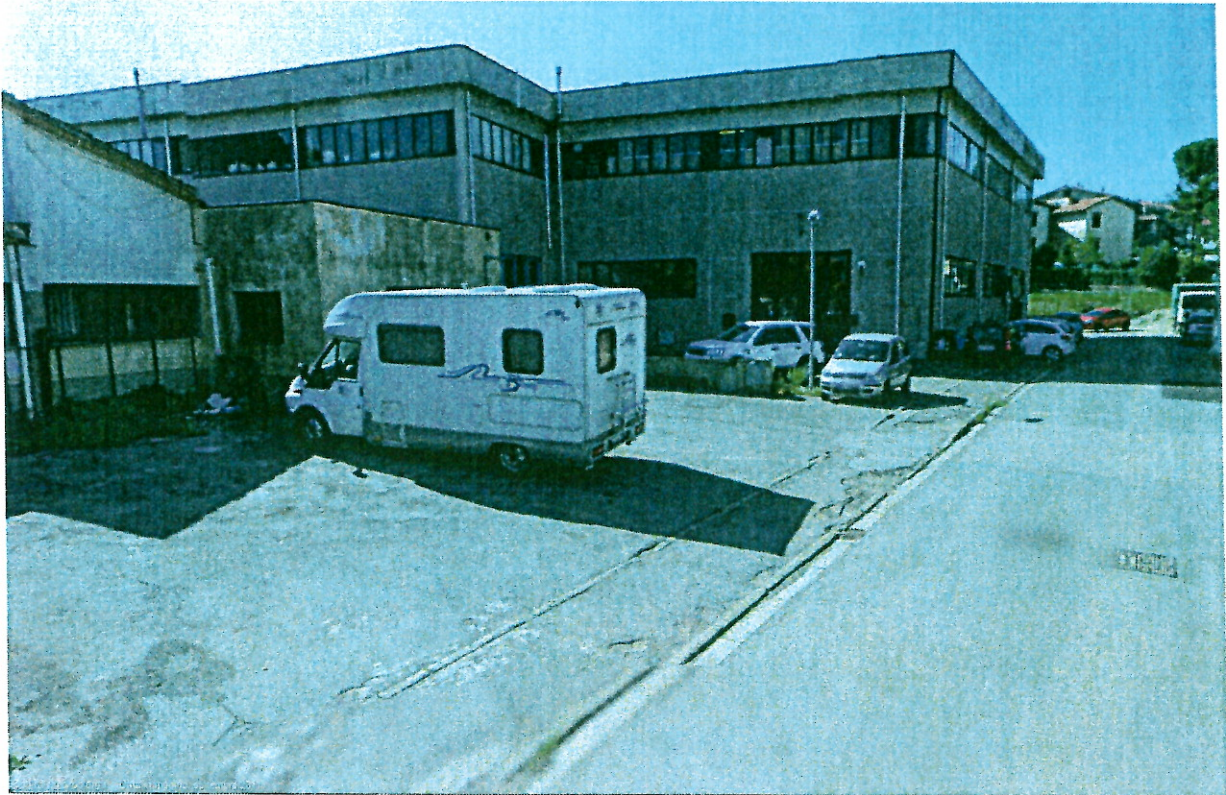


Foto 05 (google street view)



Foto 06



Foto 07 (google street view)



Foto 08