


COMUNE DI CARMIGNANO


Estratto di P.D.F. in vigore (CON OSSERVAZIONI APPROVATE)

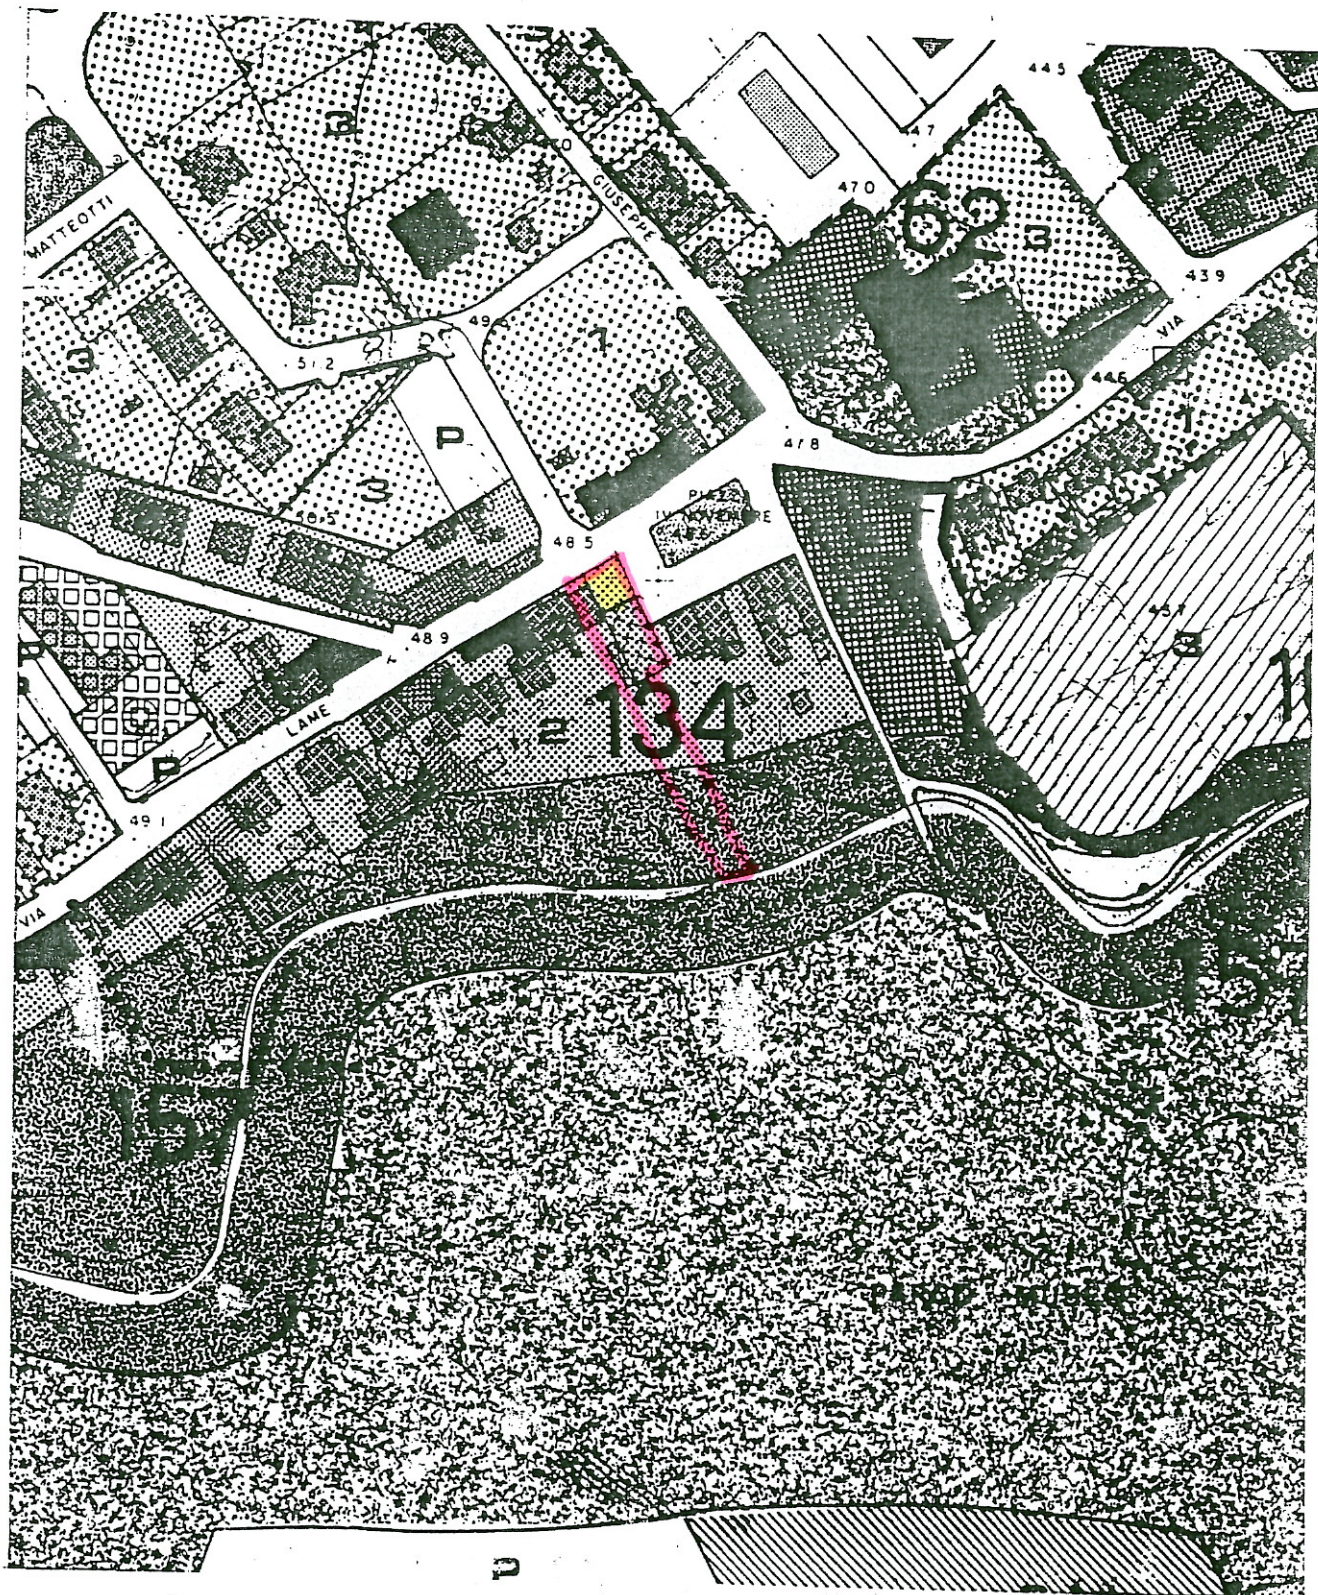

Scala 1:2000

# Estratto TAV. PO4 - USI E MODALITA' DI INTERVENTO GLI INSEDIAMENTI SEANO CENTRO

SCALA 1:2000

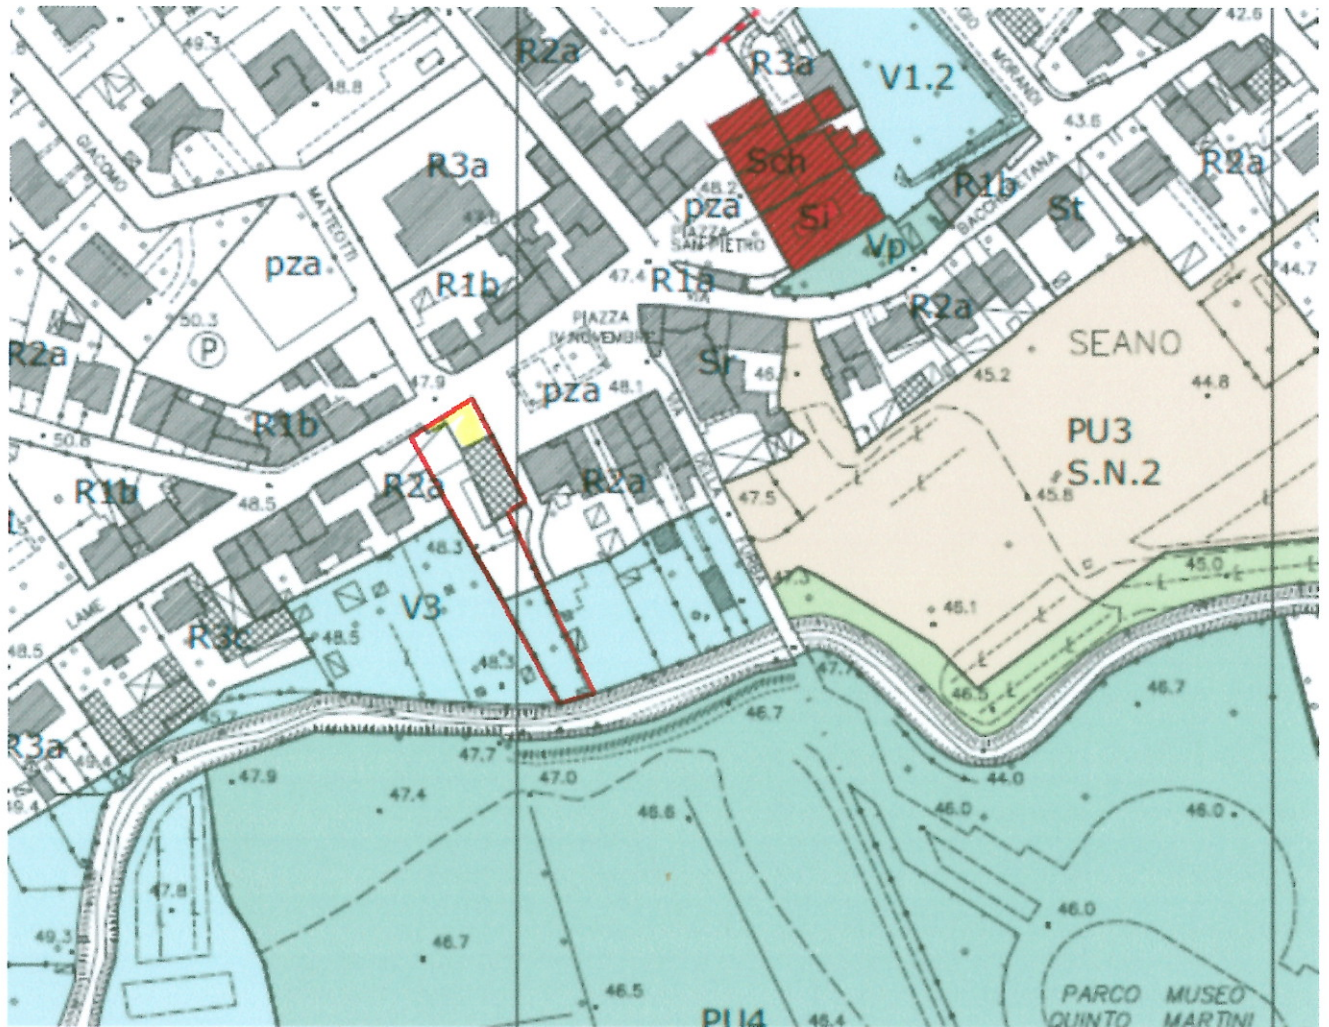

Estratto TAV. P 04 - USI E MODALITA' DI INTERVENTO  
GLI INSEDIAMENTI SEANO CENTRO

PROPOSTA MODIFICA

SCALA 1:2000

