


ALLEGATO "B" PLANIMETRIA STATO ATTUALE

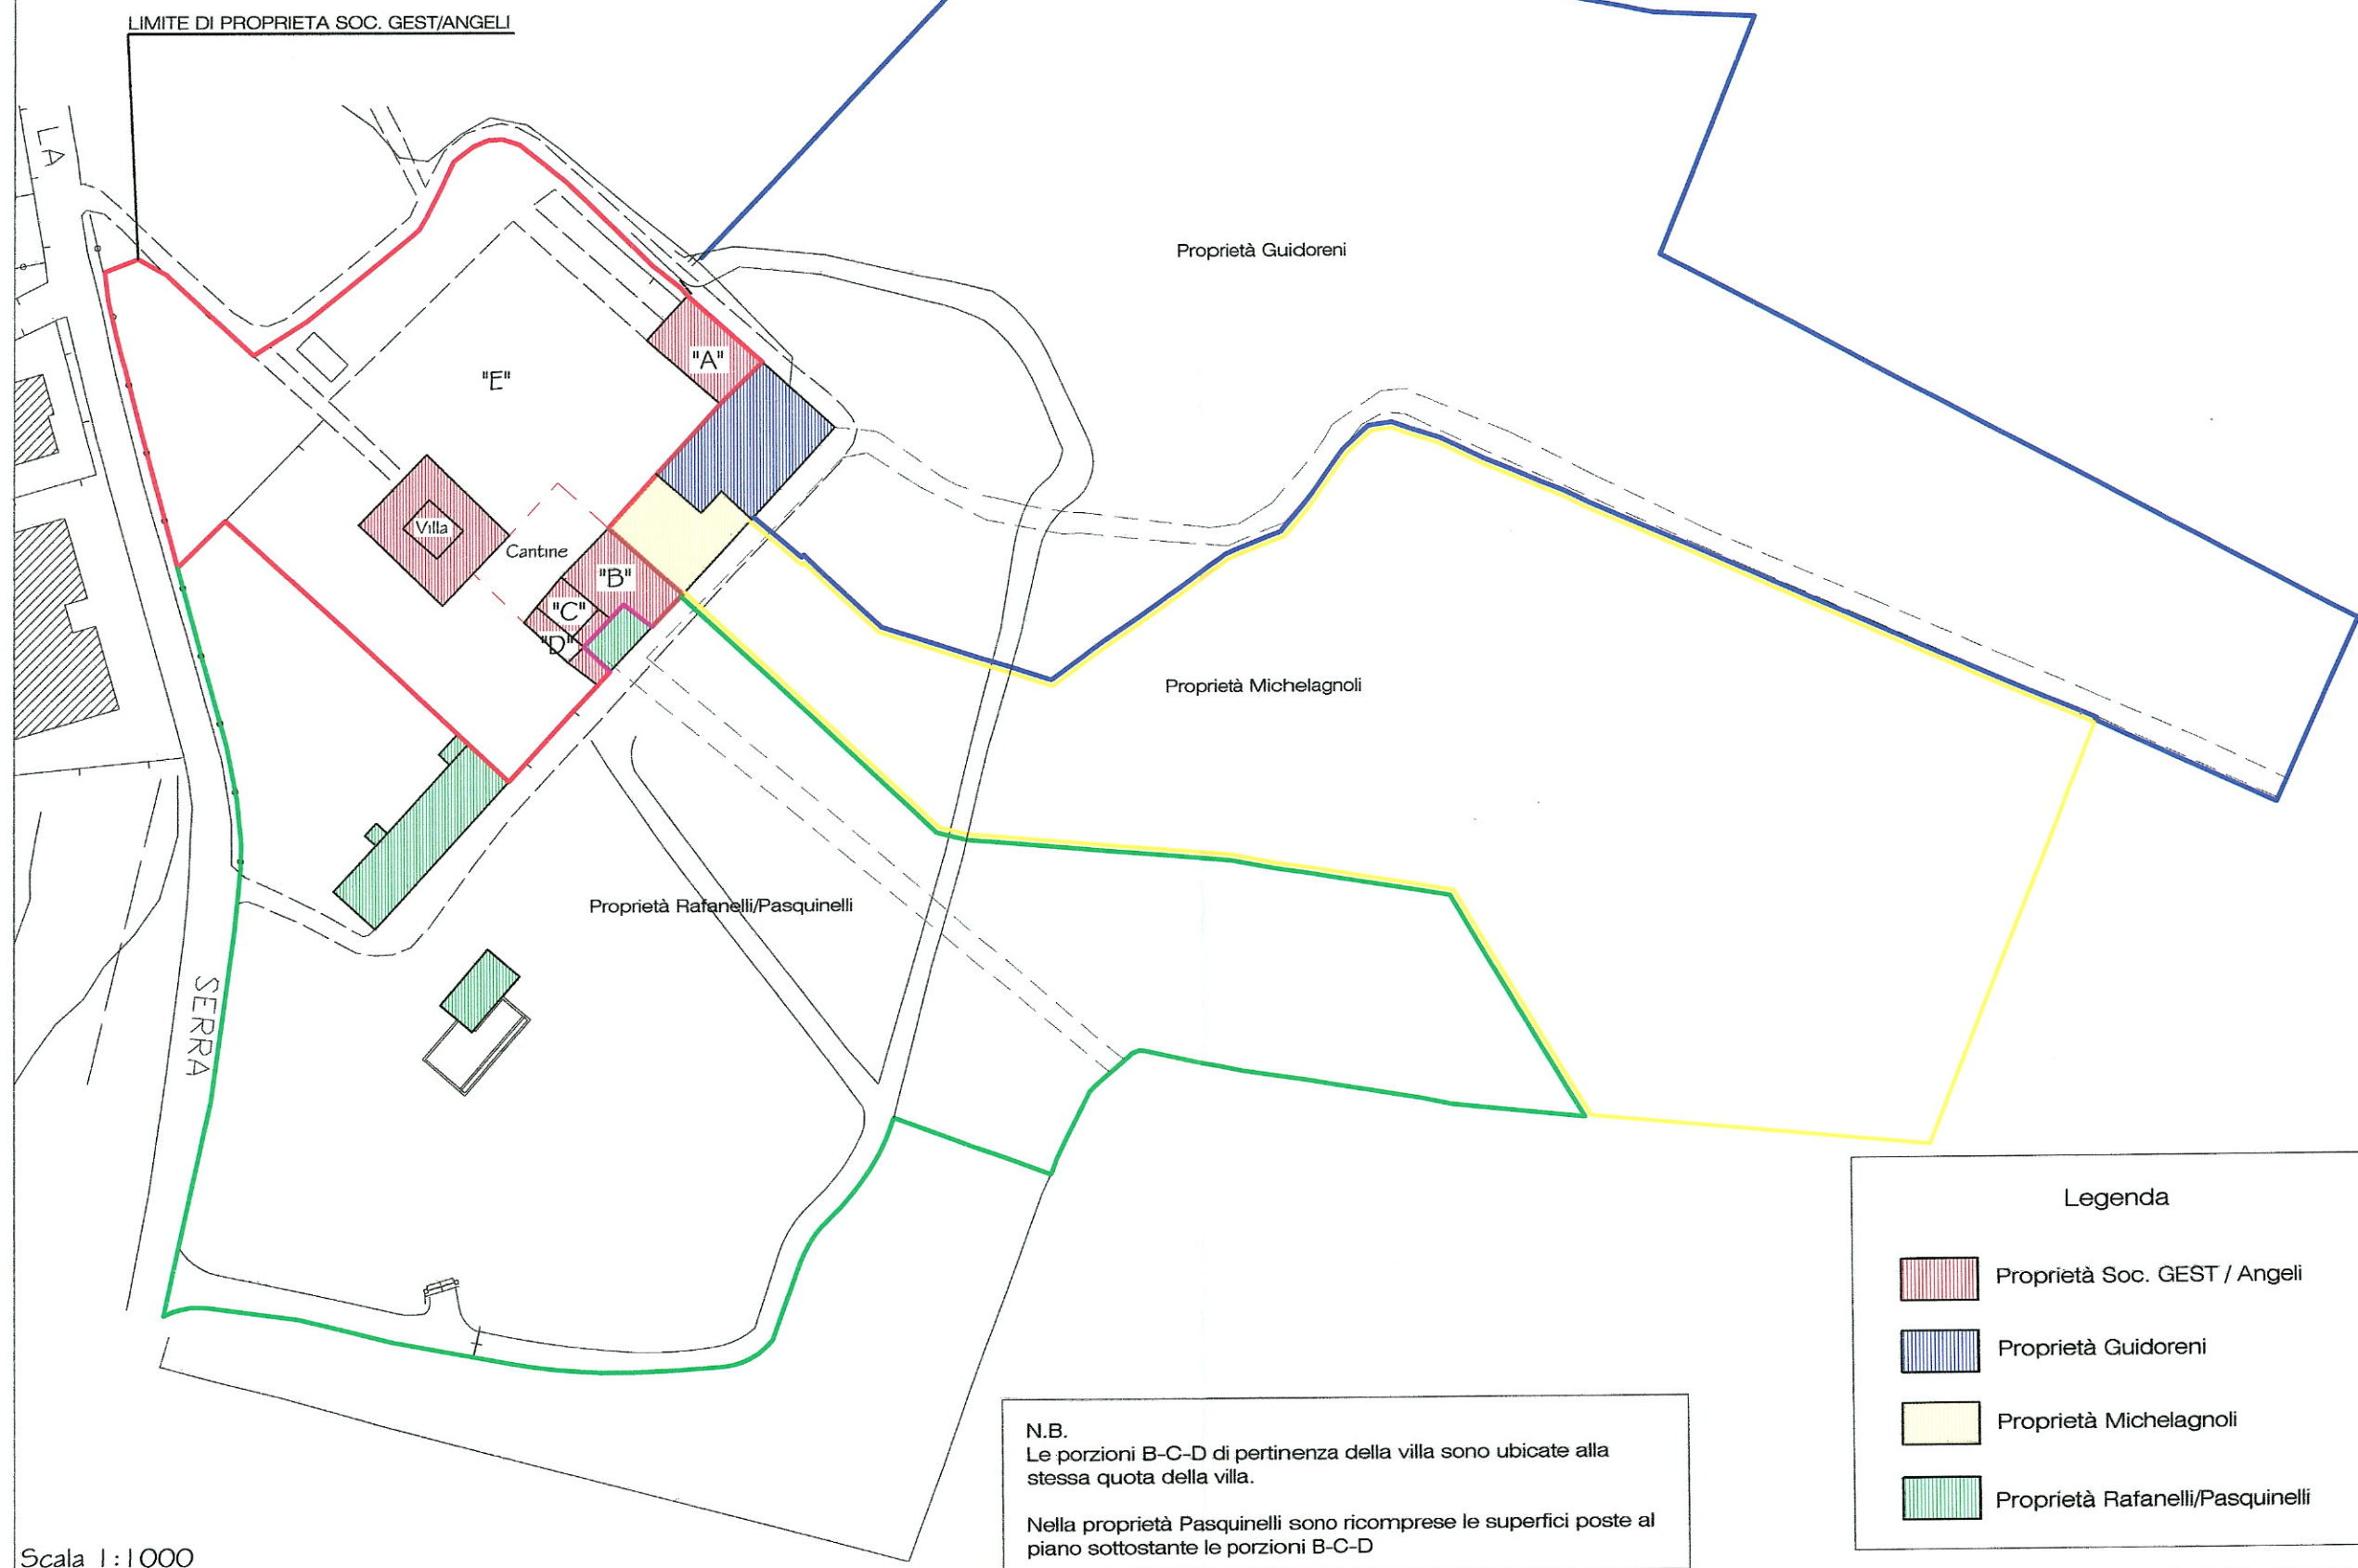

Legenda

- Proprietà Soc. GEST / Angeli
- Proprietà Guidoreni
- Proprietà Michelagnoli
- Proprietà Rafanelli/Pasquinelli

N.B.
Le porzioni B-C-D di pertinenza della villa sono ubicate alla stessa quota della villa.
Nella proprietà Pasquinelli sono ricomprese le superfici poste al piano sottostante le porzioni B-C-D

Scala 1:1000