


PROPOSTA DI MODIFICA AL REGOLAMENTO URBANISTICO ADOTTATO

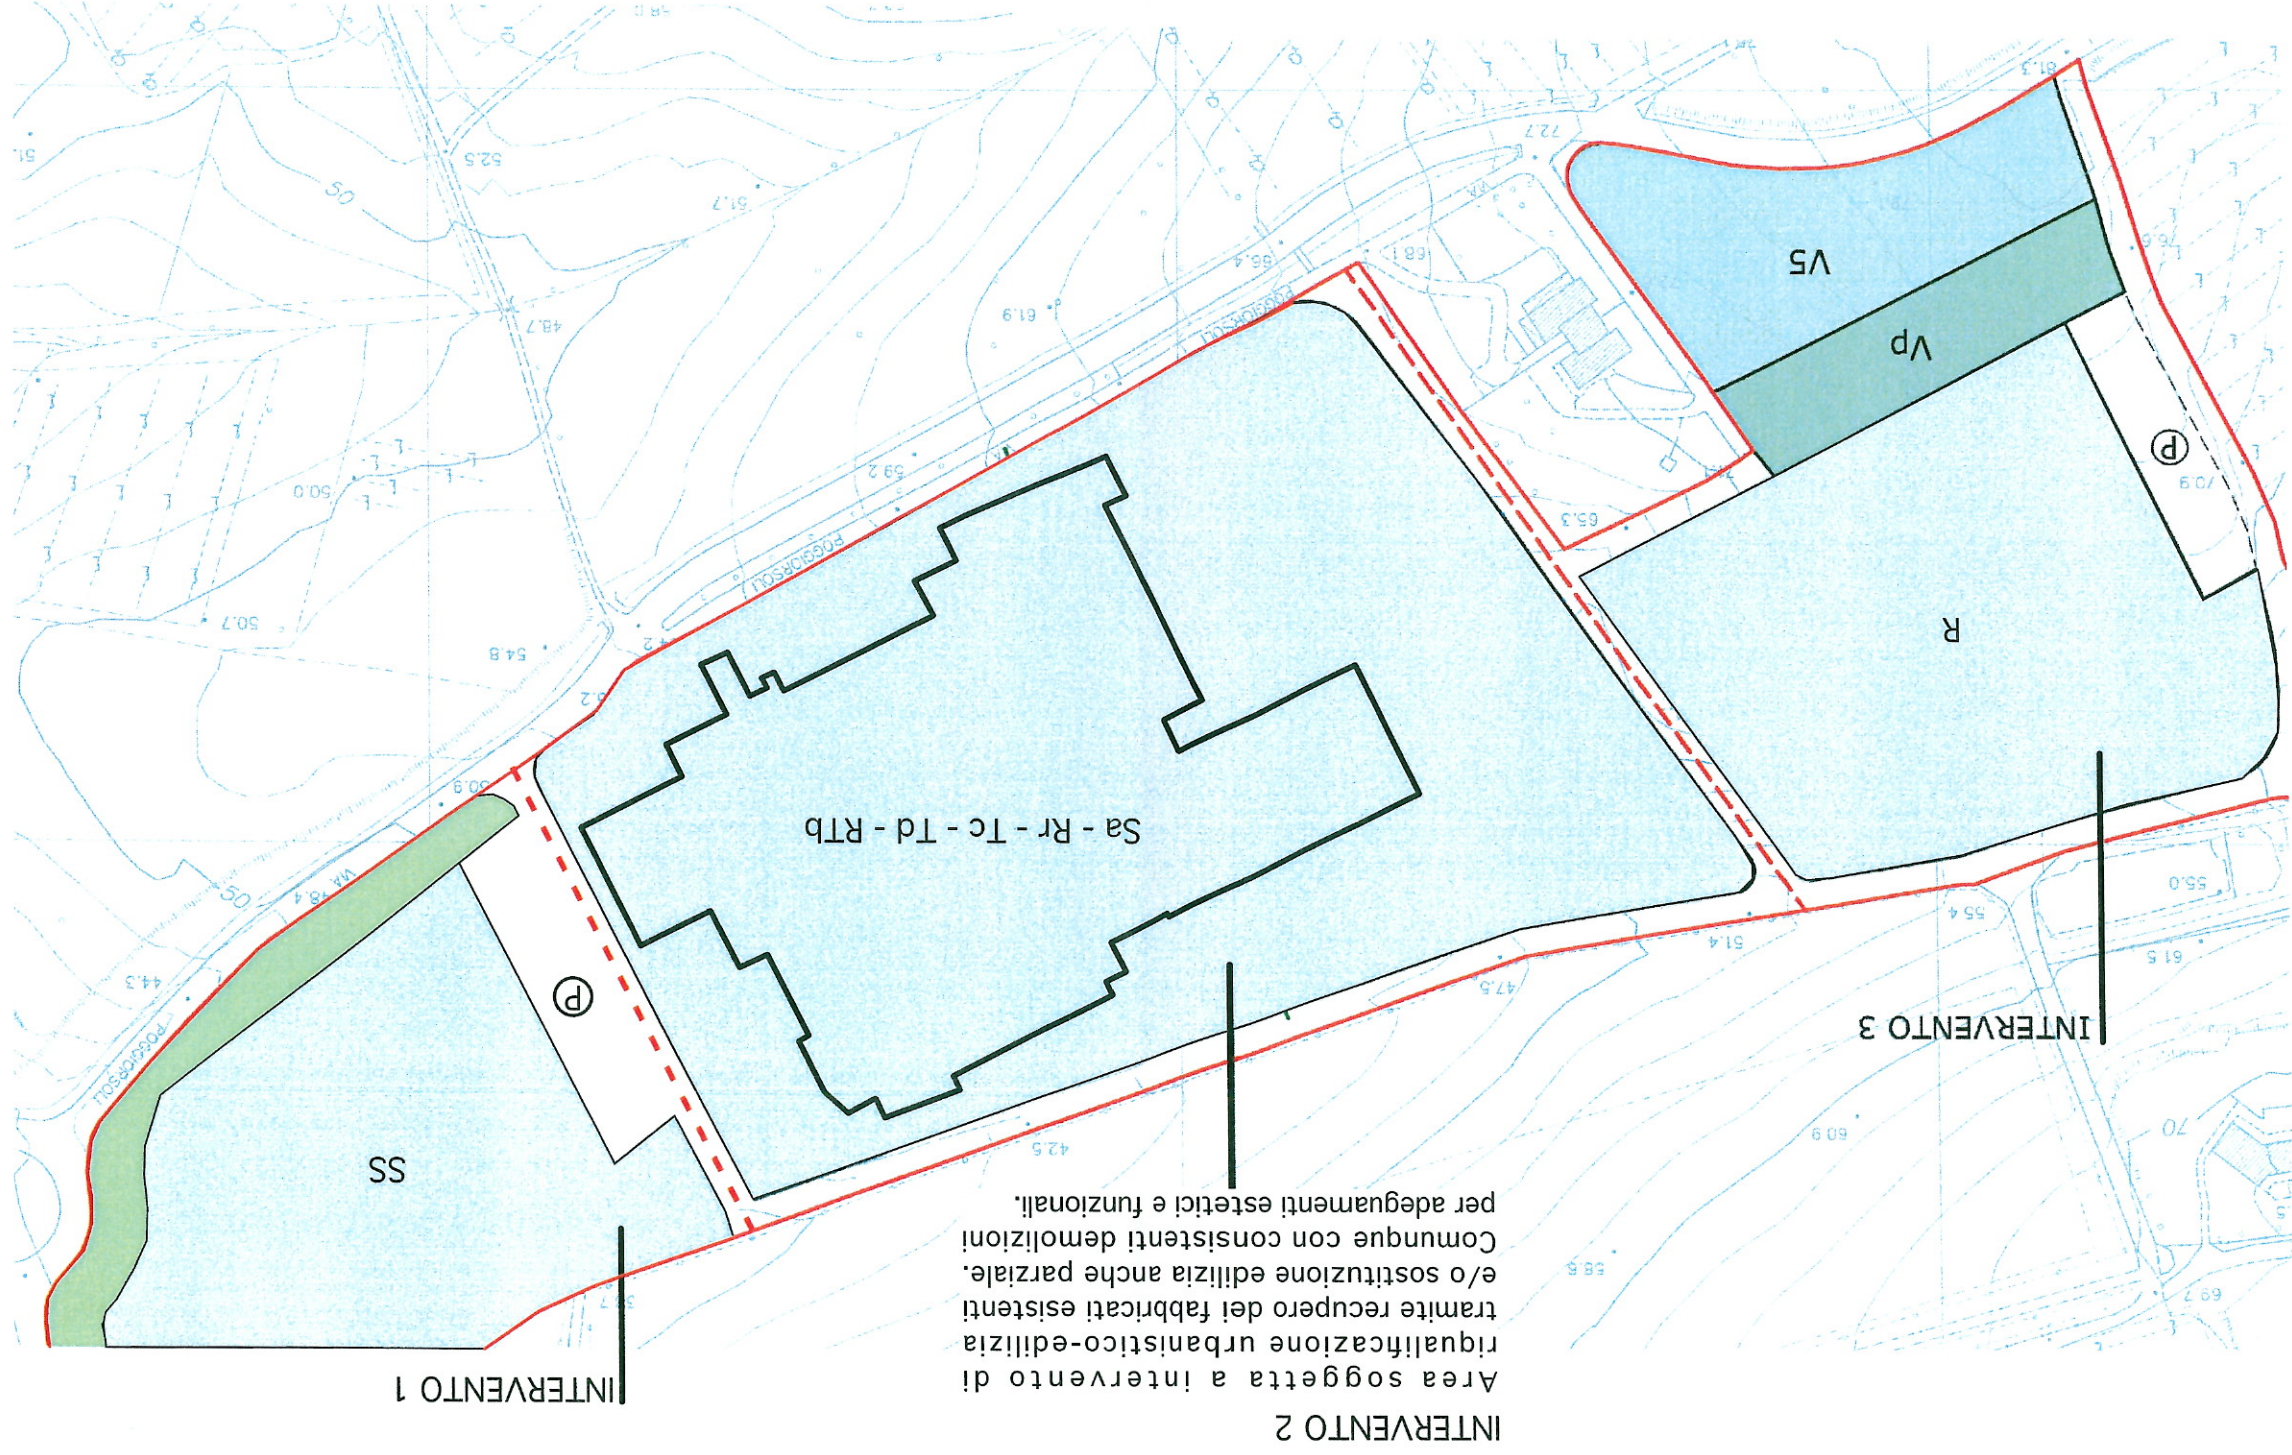

INTERVENTO 2

Area soggetta a intervento di riqualificazione urbanistico-edilizia tramite recupero dei fabbricati esistenti e/o sostituzione edilizia anche parziale, comunque con consistenti demolizioni per adeguamenti estetici e funzionali.

- Limite Area di intervento	- Suddivisione interventi	- R	- Residenza	- Sa	- Servizi Accoglienza
- Allineamenti edifici	- Connessioni Pedonali	- RT	- Attrezzature Riceptive	- Vp	- Verde Pubblico
- Aree per Park Pubblici	- Aree per Park Pubblici alberati	- Tc	- Attrezzature Commerciali	- Va	- Verde Attrezzato
- Piazza	- Piazza alberata	- Td	- Attrezzature Direzionali	- V1	- Verde a giardino
- pz	- pz	- Sr	- Servizi Ricreativi e Culturali	- V4	- Area Sportiva Privata
		- Ss	- Centro fitness	- V5	- Area Sosta Camper