



UTOE 2

PU 6 - NUOVO POLO SCOLASTICO
Tav. P13 - scala 1:2.000

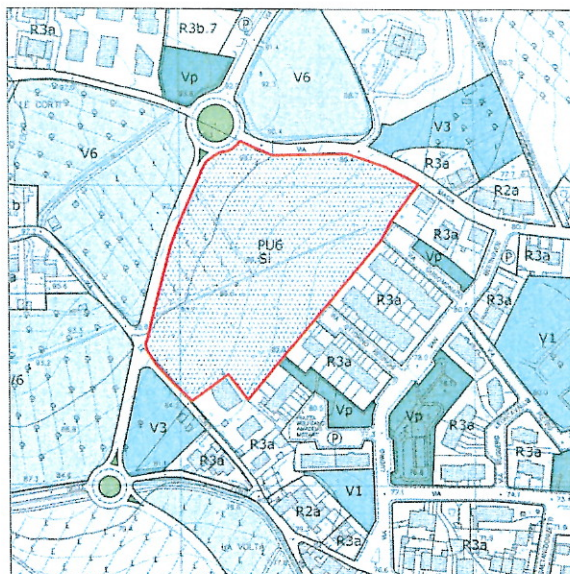

UTOE 2


RU 2 - RIQUALIFICAZIONE URBANA
VIA PETRARCA EX FABBRICA PERUZZI
Tav. P13 - scala 1:2.000
Scheda Norma n° 5

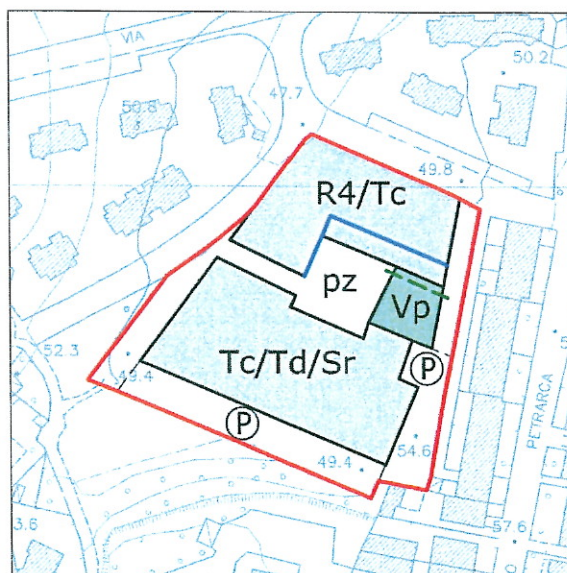

UTOE 2

PT 1 - PORTA TURISTICA COMEANA
Tavv. P12 - P13 - scala 1:2.000
Scheda Norma n° 6



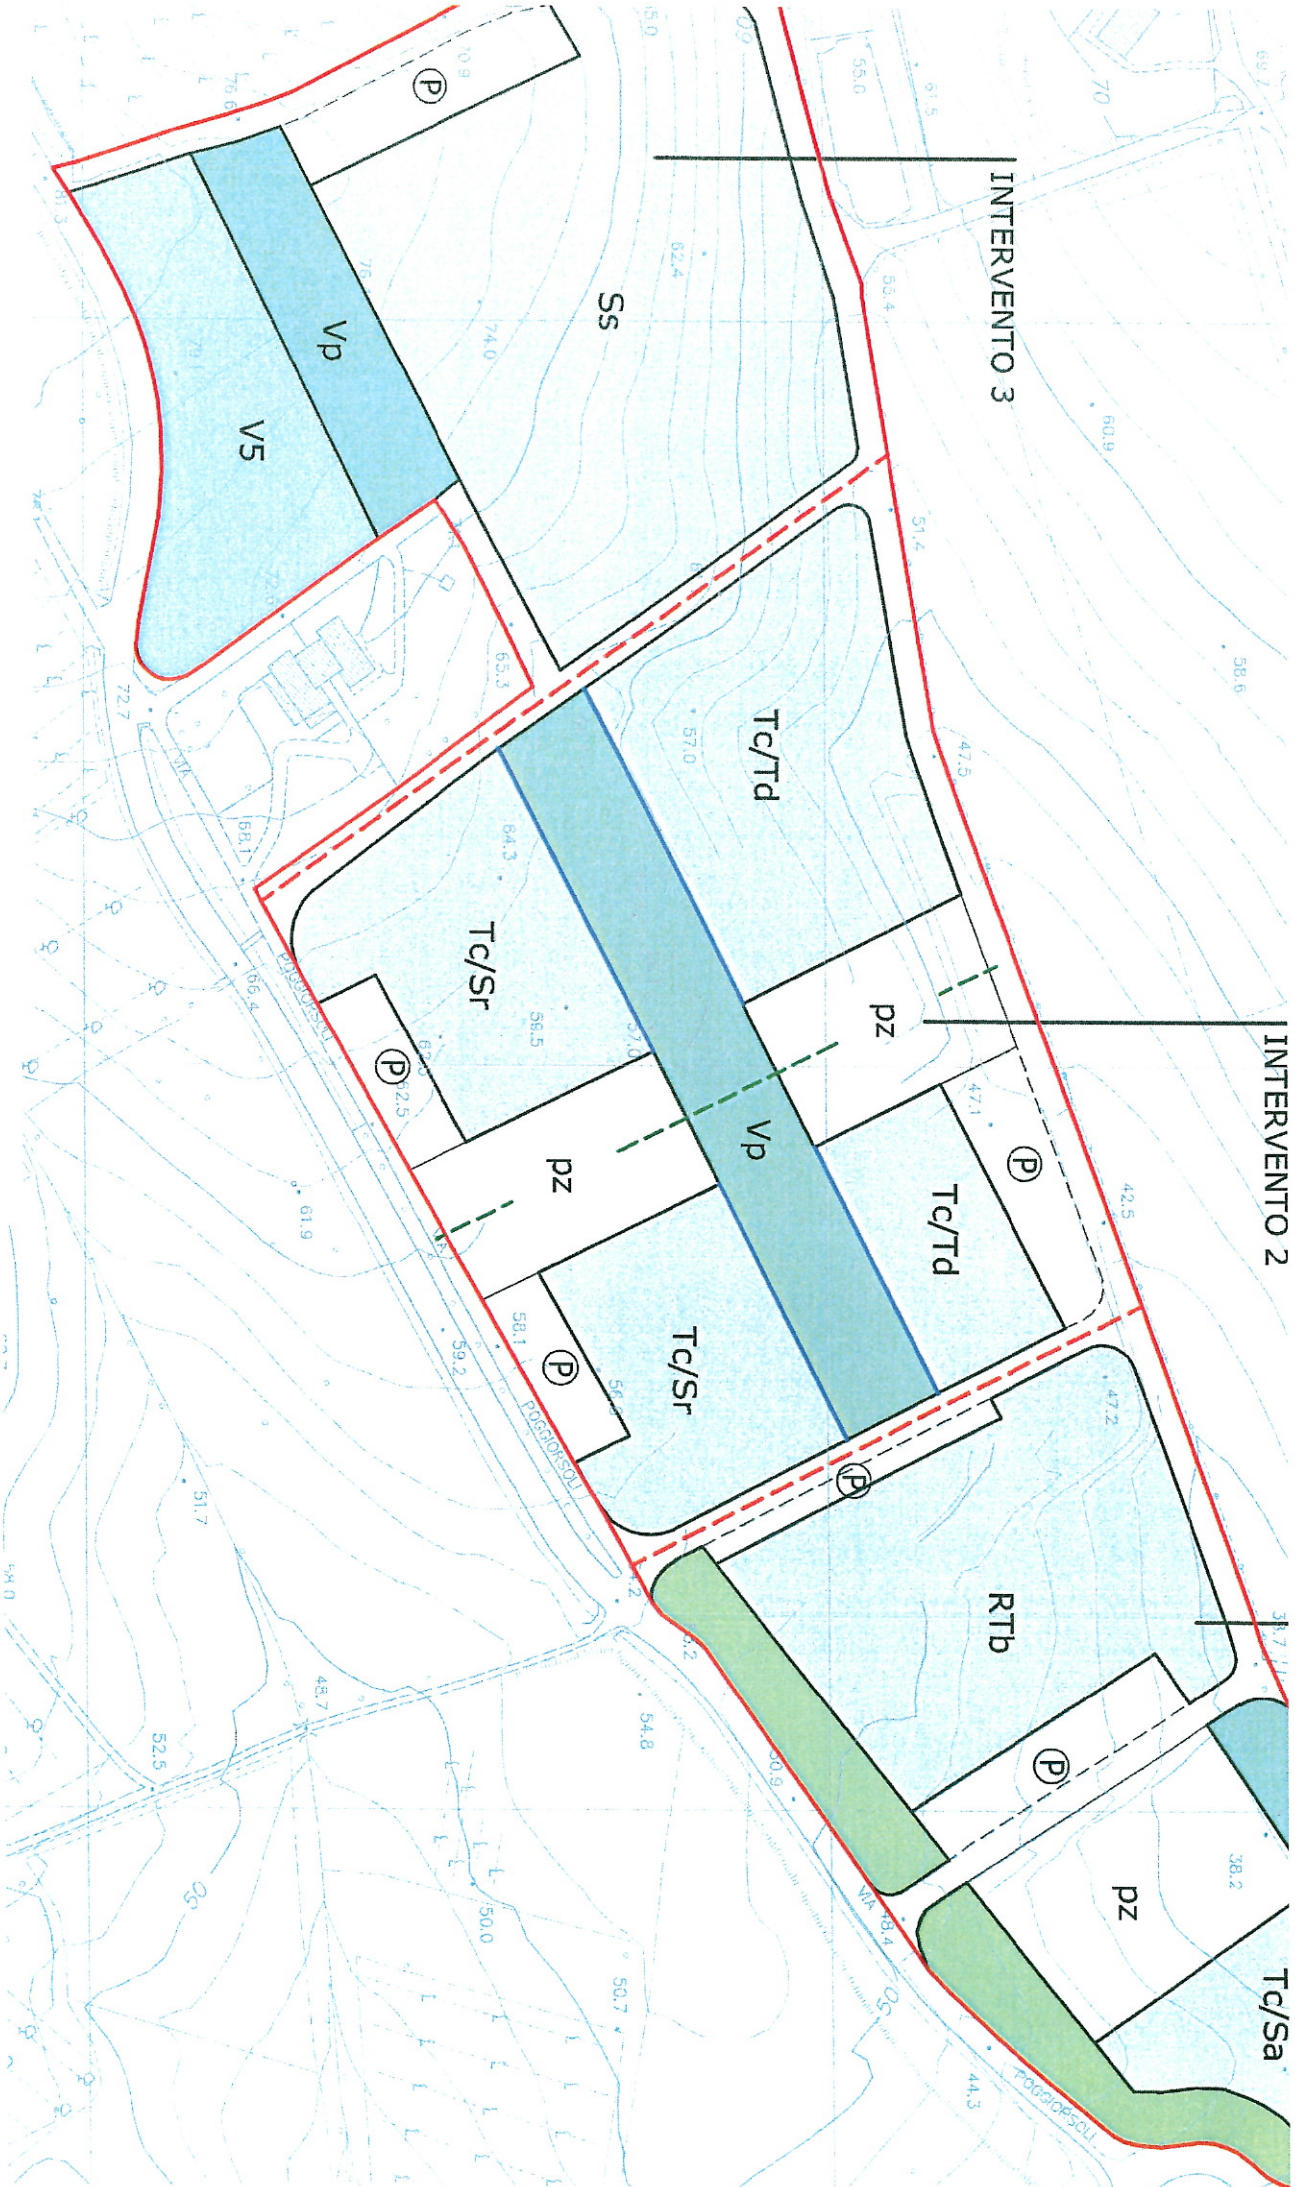

INTERVENTO 3

INTERVENTO 2

- | | | | |
|-----------|-----------------------------|-----------|---|
| R | - Residenza | Sa | - Servizi Accoglienza |
| RT | - Attrezzature Riceptive | Vp | - Aree di corrido stradale e Barriere verdi |
| TC | - Attrezzature Commerciali | Vp | - Verde Pubblico |
| Td | - Attrattativa Diversionali | Va | - Vardia Attrattiva |

vento