


fuori scala


P08 - BACCHERETO

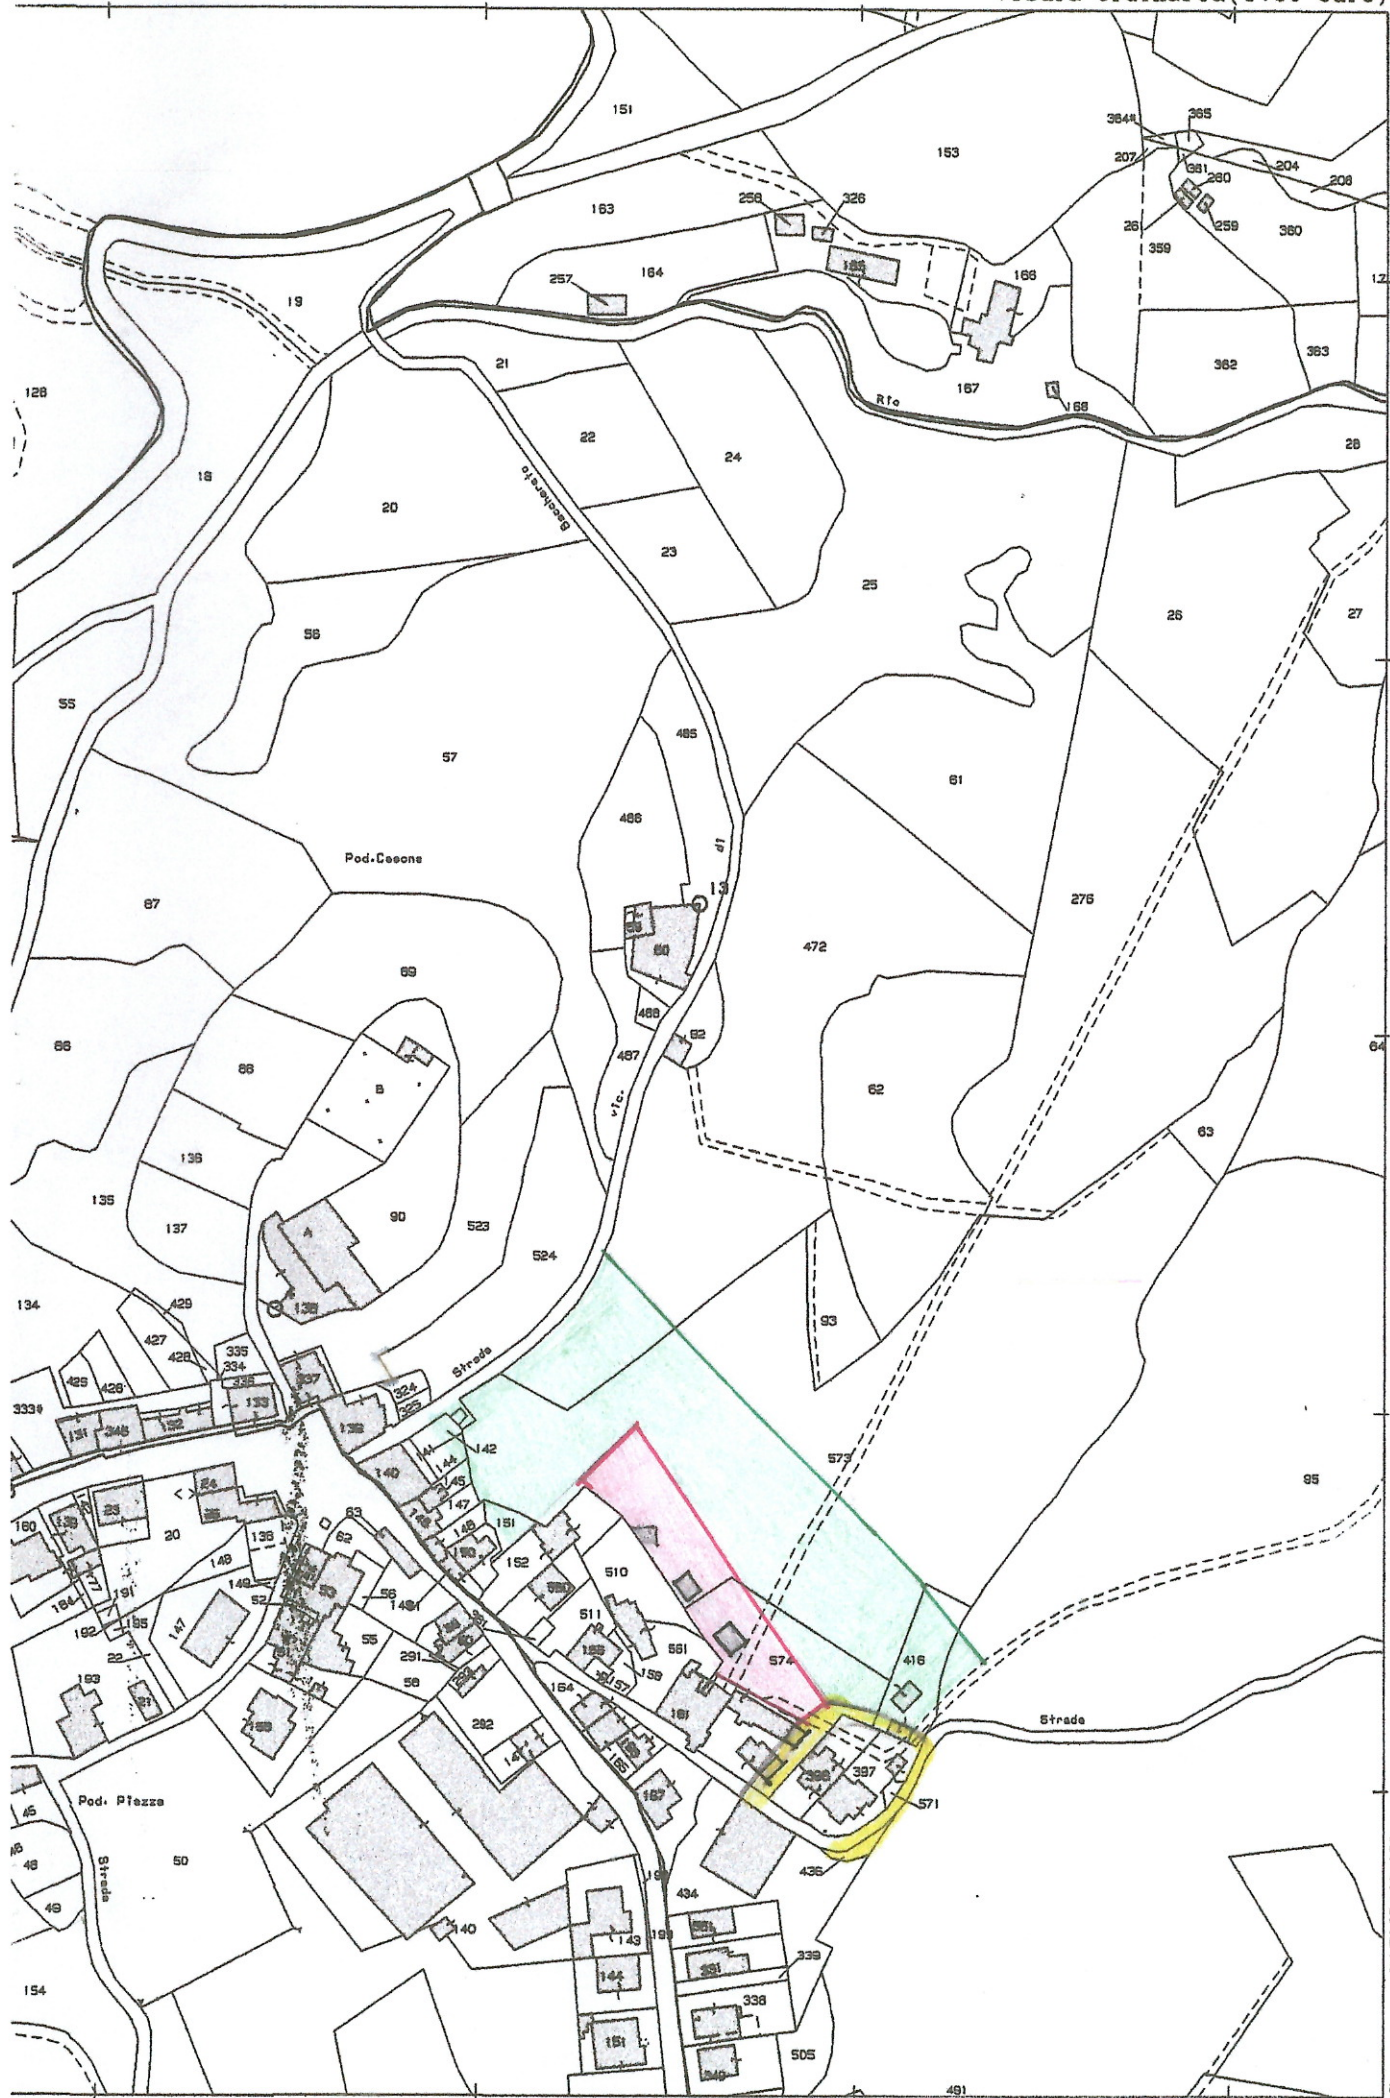

12-Dic-2013 10:44
Prot. n. FI0285198/2013

Scala originale: 1:2000
Dimensione cornice: 776.000 x 552.000 metri

Comune: CARMIGNANO
Foglio: 20
Richiedente: -

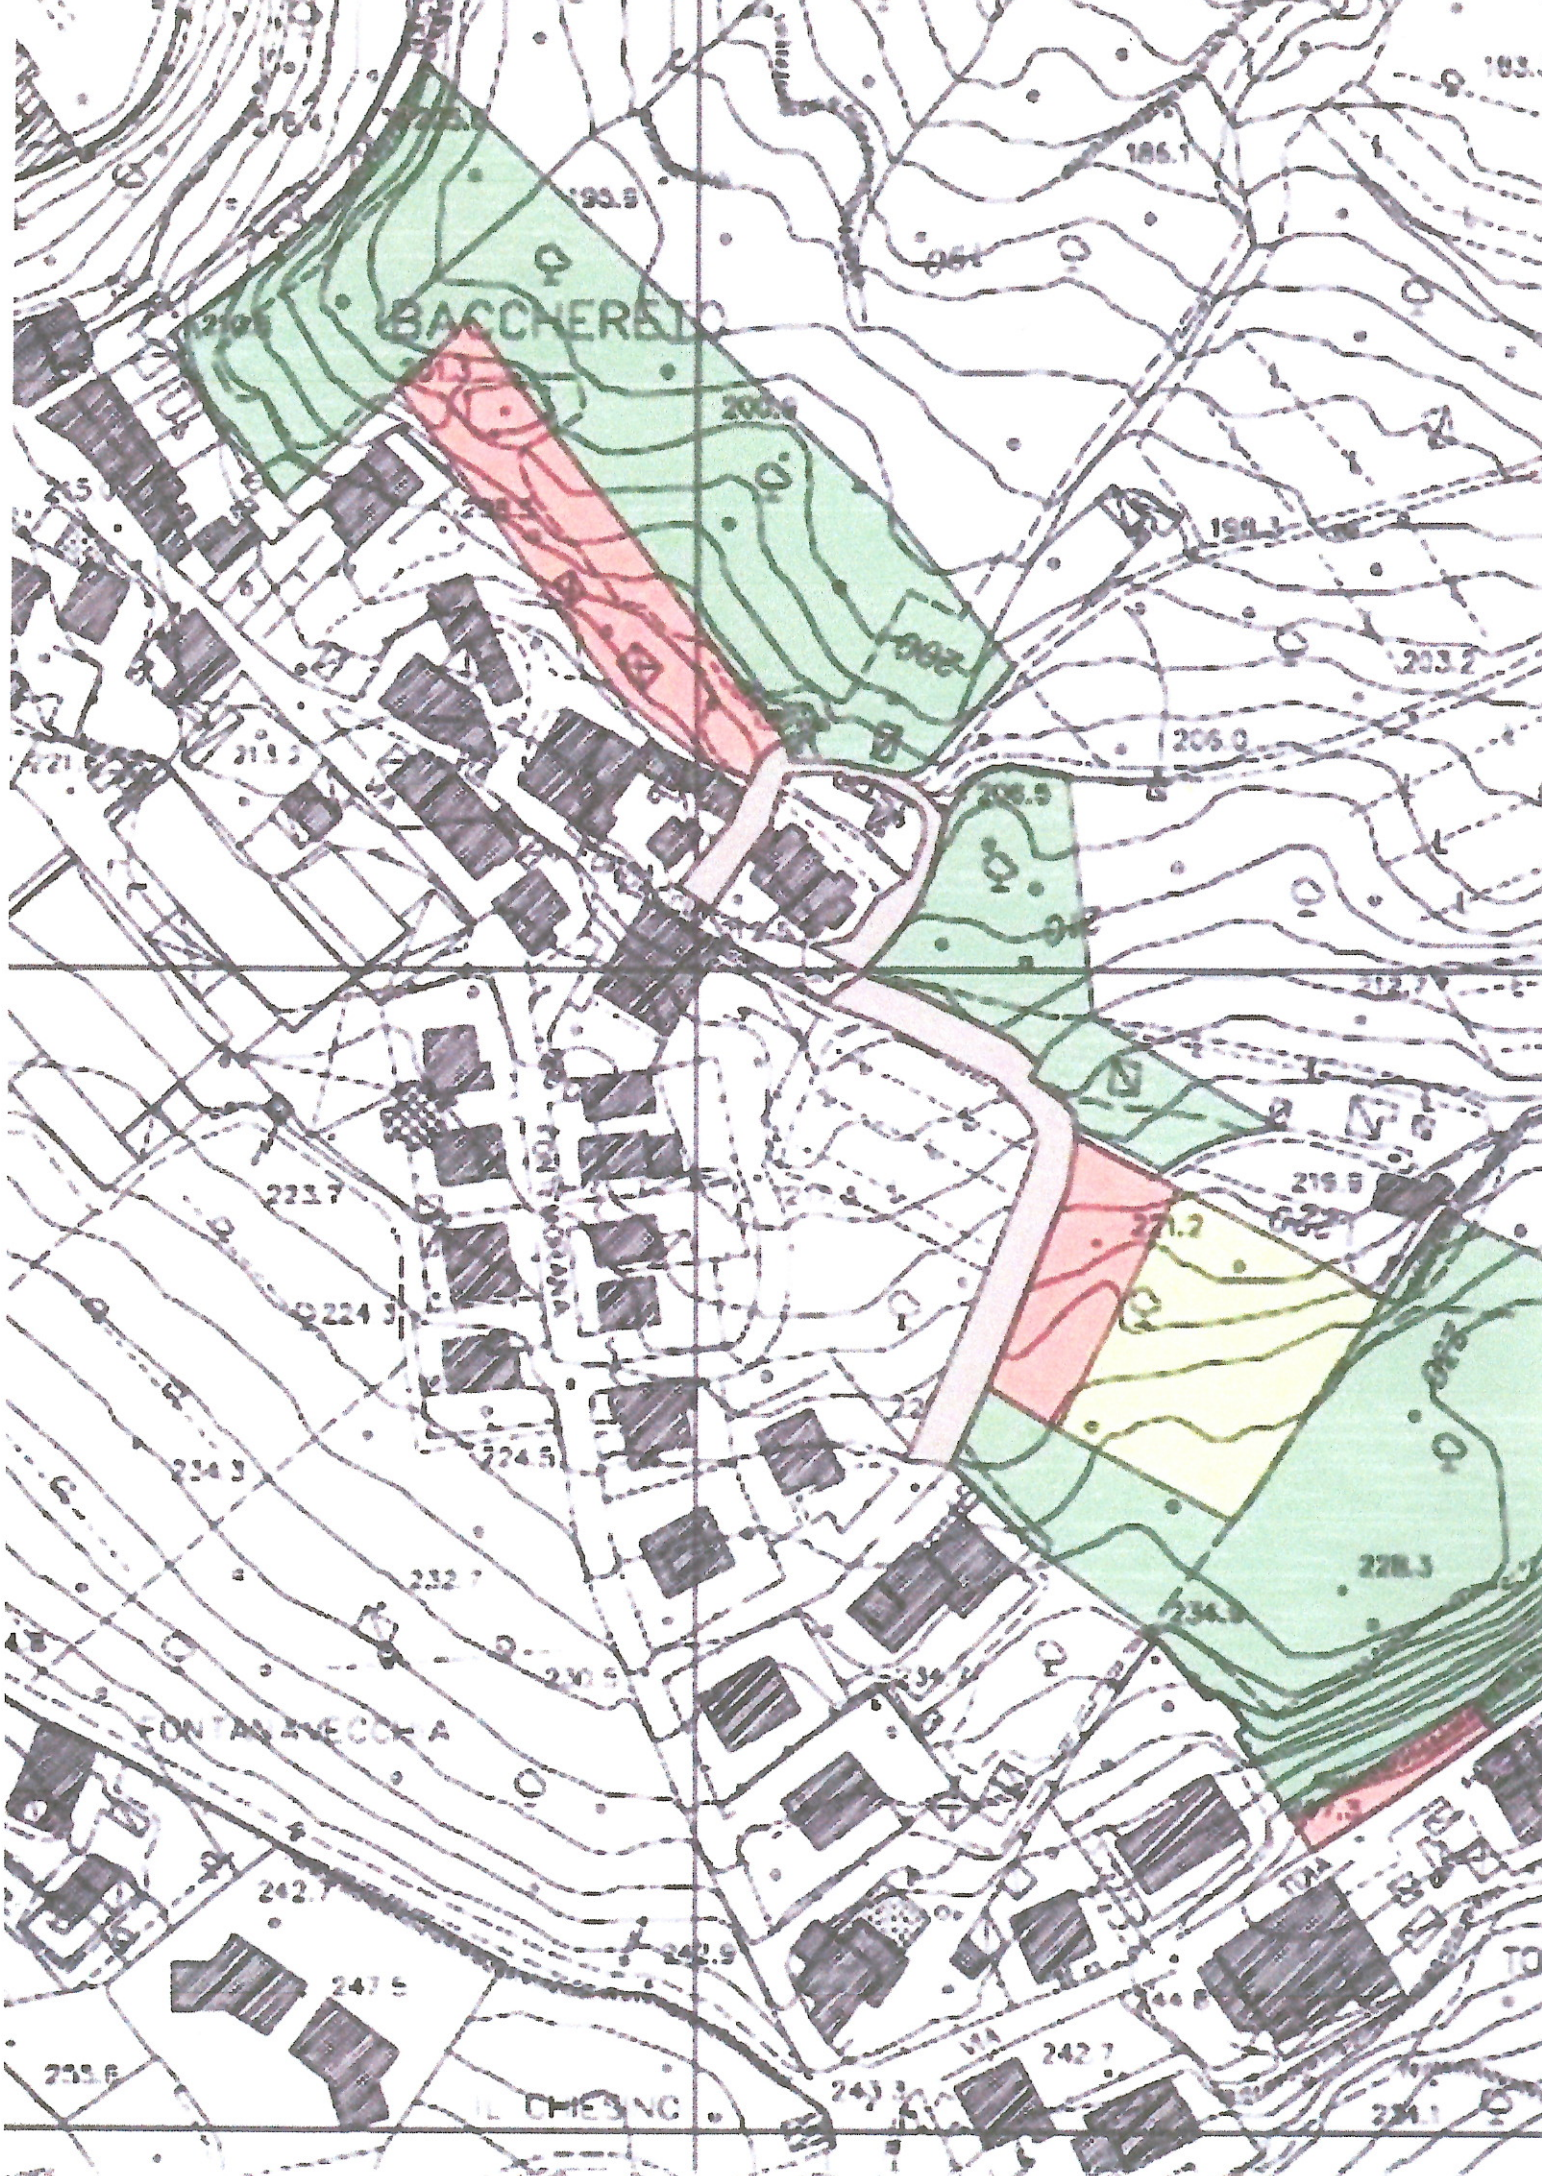

**PROPOSTA DI ALTERNATIVA DI APPOSIZIONE DEL
ALL'ESPROPRIO VINCOLO PREORDINATO**

RIGUARDANTE UN'AREA PARCHEGGIO PER TOGLIERE LE AUTO
DALLA PIAZZA G. VERDI PER I RESIDENTI NELLE ABITAZIONI DI
VECCHIA COSTRUZIONE, POSTE NELLA ZONA A VALLE DELLA
PIAZZA STESSA, PRIVE DI POSTO MACCHINA PRIVATO

