

OSSERVAZIONE

REGOLAMENTO URBANISTICO L.R. 1/05
 COMUNE DI CARMIGNANO


Arch. Bianca Bellestero
 Arch. Alessandro Bertini
 Arch. Alessandra Bianco
 Prof. Arch. Piero Paoli

Geom. Lucia Pasetti
 Arch. Valentina Amari

USI E MODALITA' DI INTERVENTO - GLI INSEDIAMENTI
 SEANO - PONTE ALLA FURBA

SCALA 1:2000

TAV, P 05

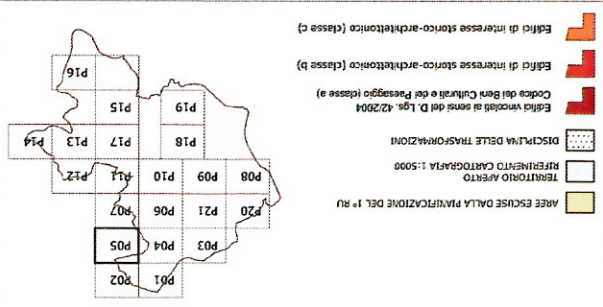

AREE DELLA RESERVA R (art. 28.2)

R1 - Tronconi storico
 Area di conservazione e tutela

R1B - Aree sufficientemente integrate
 Aree costituite da orti o da giardini storici e/o pertinenze di pertinenza

R1C - Aree che necessitano di interventi di riqualificazione di ordine e/o riqualificazione

R2 - Tronconi consolidato
 Aree salure

R2A - Aree di completamento

R2B - Aree di completamento

R2C - Aree che necessitano di interventi di ordine e/o riqualificazione

R3 - Tronconi di formazione recente
 Aree salure

R3A - Aree di completamento

R3B - Aree di completamento

R3C - Aree che necessitano di interventi di ordine e/o riqualificazione

R4 - Residenze nelle aree di sostituzione
 Aree di completamento

R5 - Residenze di nuovo impianto
 Aree liberamente destinabili a nuovi insediamenti

R5A - Aree liberamente destinabili a nuovi insediamenti

R5B - Aree liberamente destinabili a nuovi insediamenti

AREE DEL TERZIARIO T (art. 28.3)

TC - Aree commerciali

TD - Aree direzionali

AREE DELLA RICETTIVITA' RT (art. 28.4)

RTA - Aree riservate da interventi di recupero o di contenimento della destinazione turistico-ricettiva

RTB - Aree riservate da interventi di ampliamento, sostituzione edilizia e nuove edificazioni

AREE DELLA PRODUZIONE P (art. 28.5)

P1 - Aree consolidate

P1A - Aree salure

P1B - Aree di completamento

P2 - Aree miste

P2A - Aree salure

P2B - Aree di completamento

P3 - Aree di riqualificazione produttiva

P3A - Aree che necessitano di interventi di riqualificazione anche con introduzione di funzioni commerciali/terziarie

COMANDO STRADALE (art. 28.9)

P - Parcheggi
 PA - Parcheggi alberati
 PZ - Piazze
 PZA - Piazza alberate
 D - Distribuzioni di caravanti

ER - Espansioni residenziali

