



COMUNE DI CARMIGNANO
Assessorato all'ambiente



REGIONE TOSCANA ufficio GENIO CIVILE di PRATO



PROVINCIA DI PRATO


COLLEGAMENTO PRATO-FIRENZE - PRATO-PISA ATTRAVERSO:

LE VIE DELL'ACQUA

A te Dottorino, con amicizia

*"Sono lieto di concludere la mia attività di
amministrazione pubblica con questo progetto che
regolerà bene il servizio comunale e la mia
operanza e che sono i cittadini stessi a farlo
crescere negli anni futuri, consapevoli che cura
del proprio territorio significa:
sicurezza, lavoro e bellezza."*

Stefania Martini
Assessore all' Ambiente

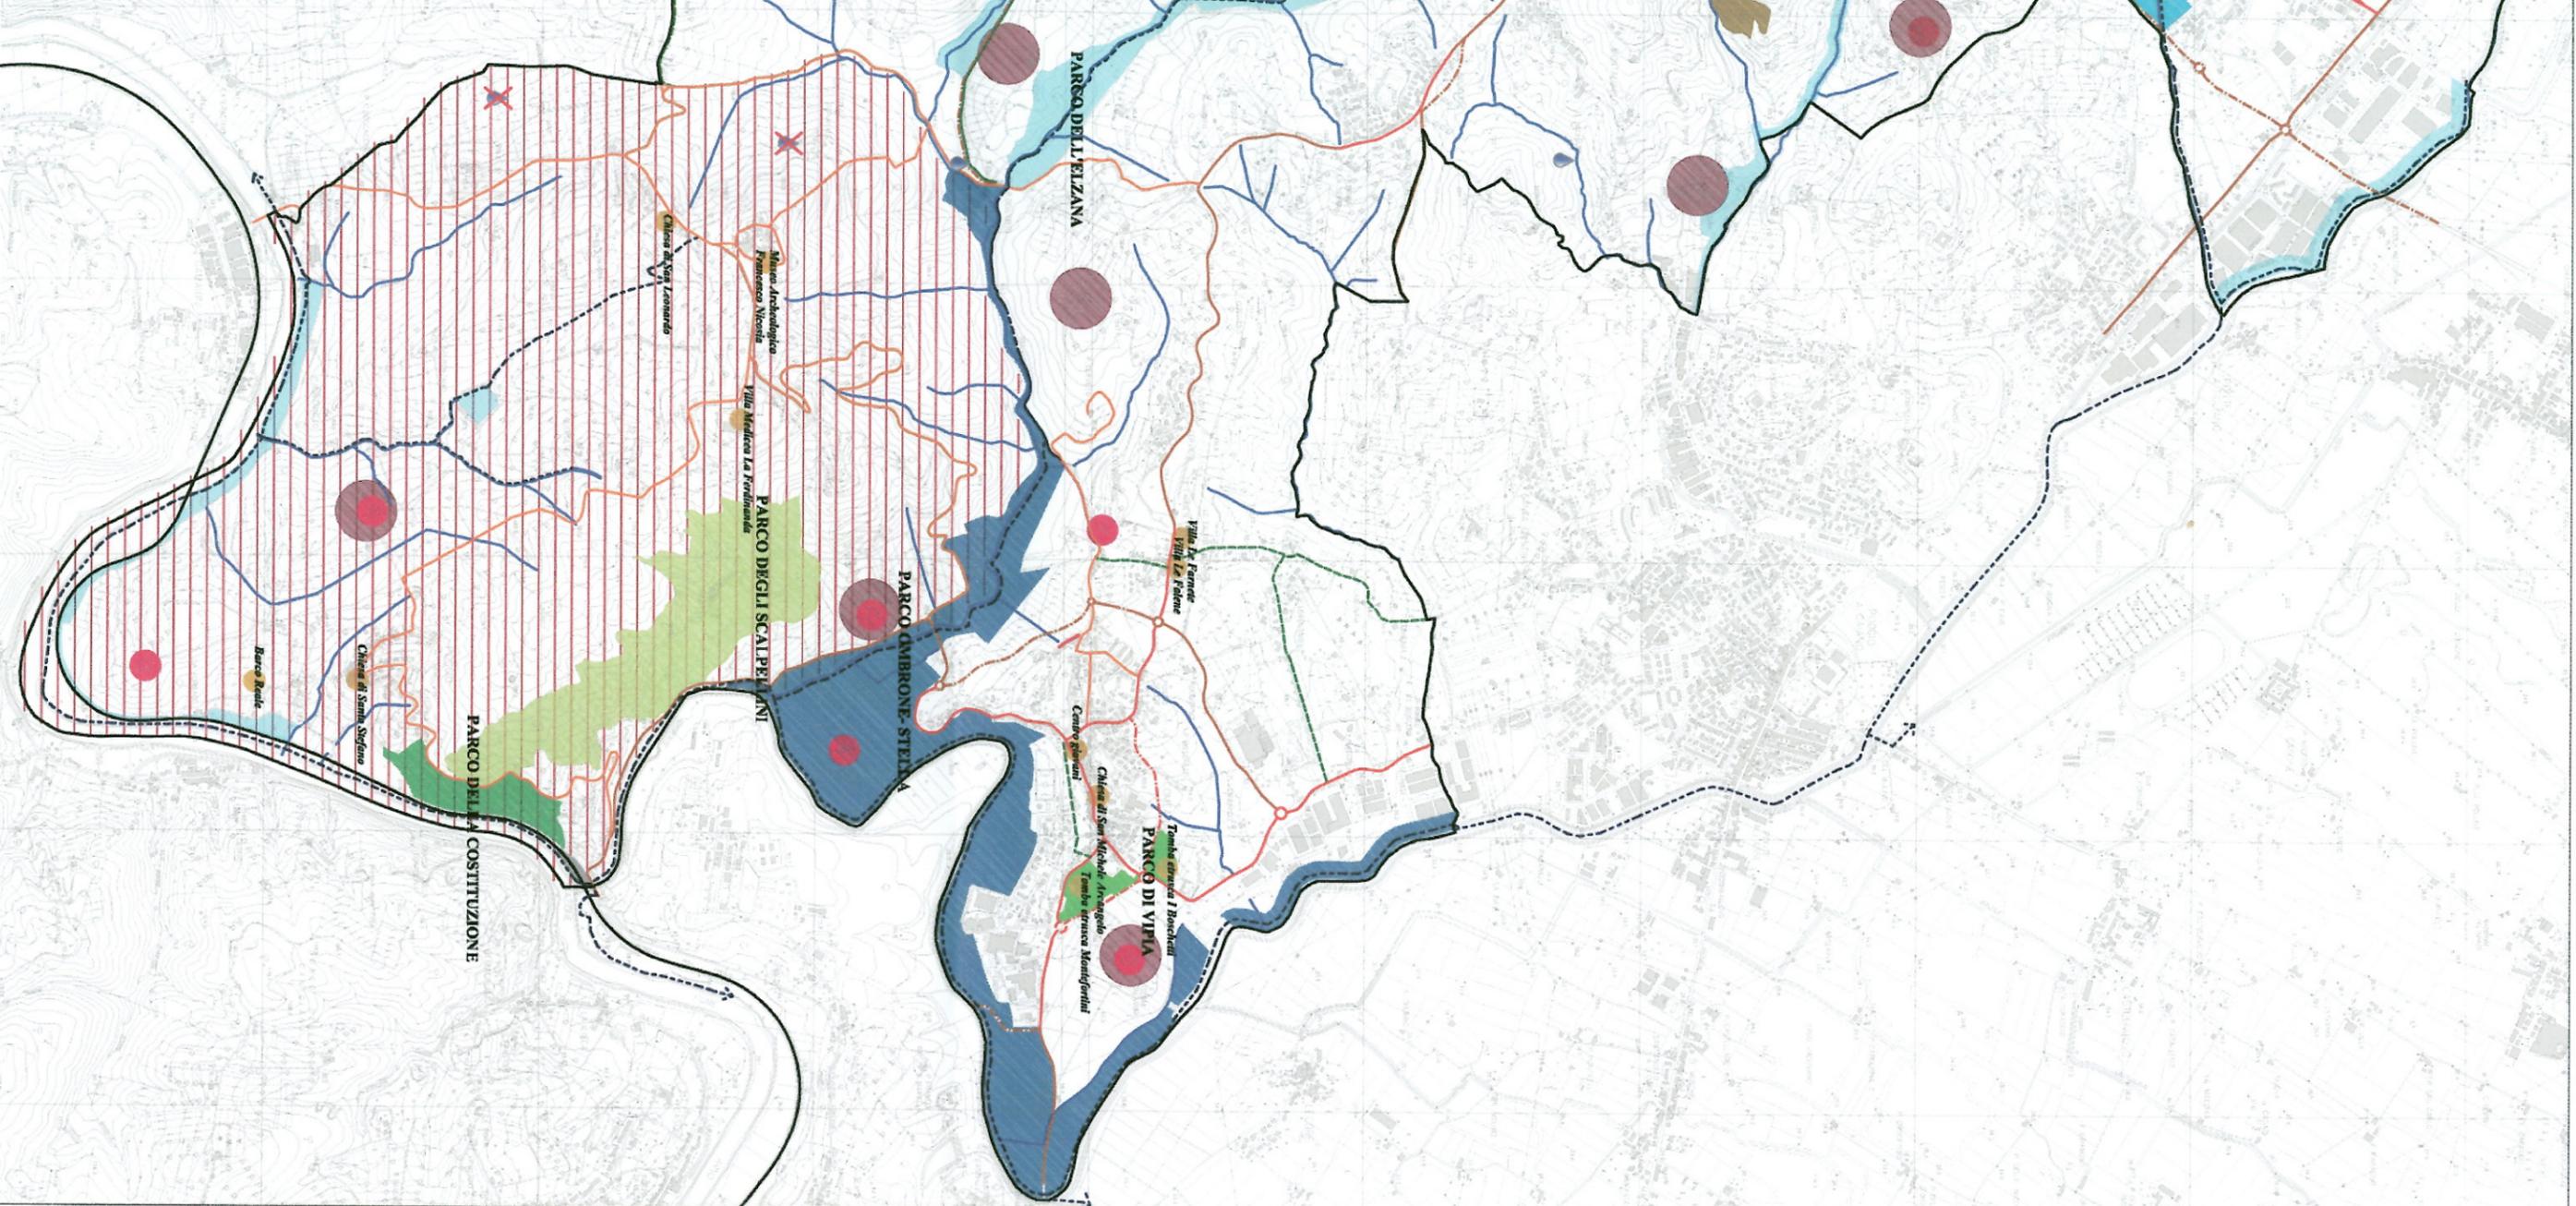

Scala 1:10.000

IL TERRITORIO APERTO

ANPL - Artimino e Pietra Marina

SISTEMA FUNZIONALE DEI LUOGHI DEL TURISMO

- Il patrimonio della memoria, della tradizione, della storia e della cultura locale
- I capisaldi della struttura rurale (Villie, ville-fattorie, complessi colonici)

I LUOGHI DELLA RICETTIVITA'

- Ricettività extra-urbana
- Capisaldi dell'agriturismo
- Ostelli e campeggi

SISTEMA FUNZIONALE DELLA MOBILITA'

- C Strade extraurbane secondarie (esistenti/progetto)
- E Strade urbane di quartiere (esistenti/progetto) (entro i limiti delle aree urbane)
- F Strade locali (urbane e extraurbane) (esistenti/progetto)
- Ferrovie/Stazione
- Percorsi di fruizione
- Strade-Parco
- Sentieri-Piste ciclabili-piste equequilibrati
- Vie d'acqua

SISTEMA FUNZIONALE DELLE ACQUE RETE IDROGRAFICA SUPERFICIALE

BACINI ARTIFICIALI

PARCHI DIACQUA

- Parco dell'Elizana
- Parco Ombrone-Stella
- Parco della Furba
- Parco della Cava
- Parco dell'Ottava Rima
- Parco Urbano
- Parco di Vipia
- Parco degli Scalpellini
- Parco della Costituzione

FONTI E SORGENTI

- Accessibile
- Non Accessibile



Marzo 2011