


Per Visura

Agenzia del Territorio - Ufficio di PRATO - Direttore ING. PAOLO GIULIETTI

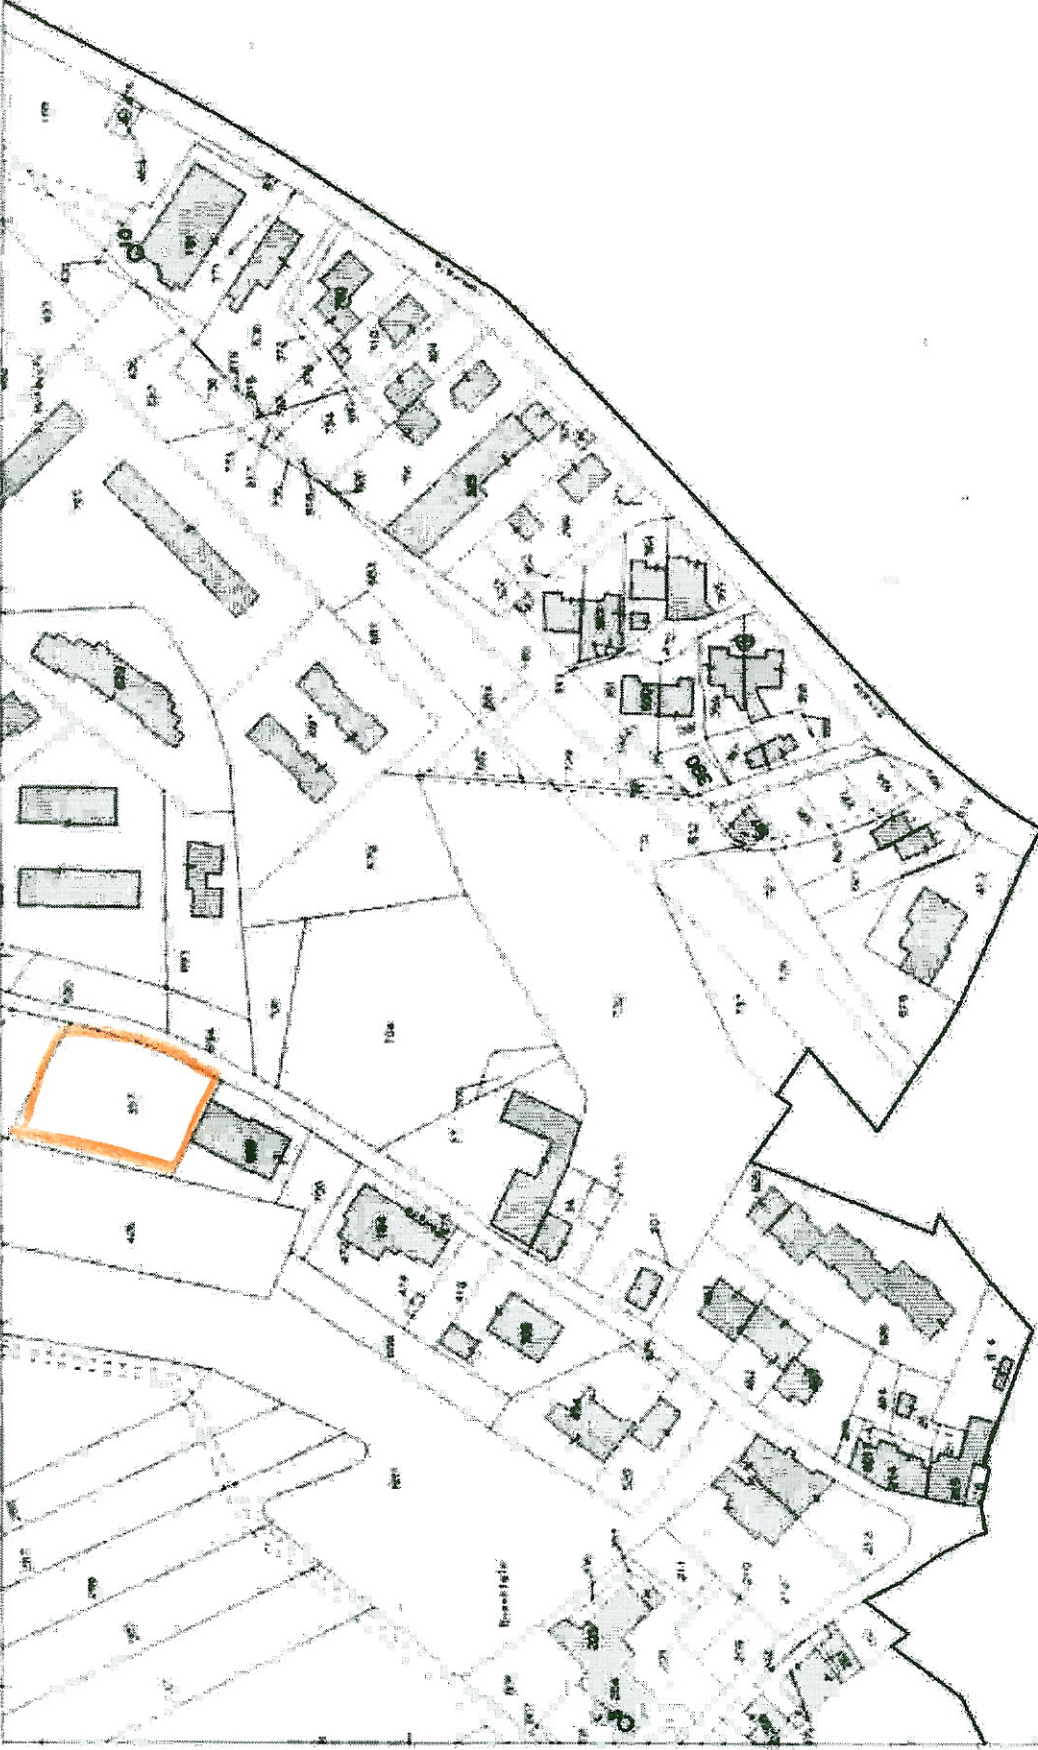

N-97100

Particella 390

1: 25100