


Per Visura

Ufficio Provinciale di PRATO - Direttore: DOTT. PIETRO DI GABRIELE

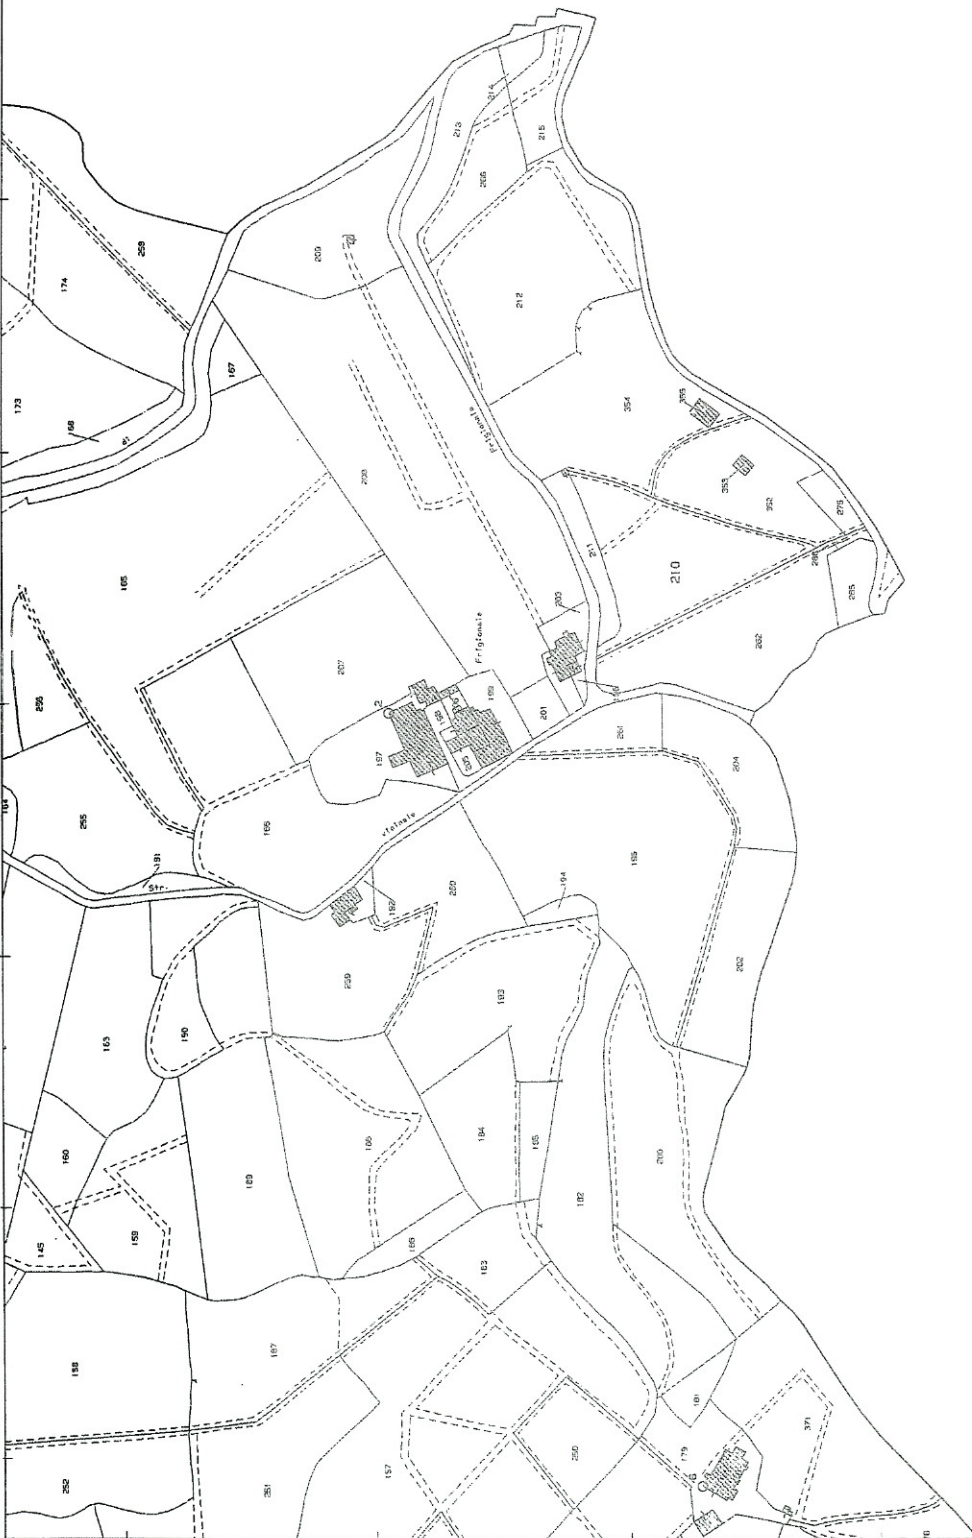

1-GU-2012 16.25  
Prot. n. T541859/2012

Scala originale: 1:2000  
Dimensione cornice: 776.000 X 552.000 Metri

Comune: CARMIGNANO  
Foglio: 9

N=54800

E=-23900

Particella: 210