

COMUNE DI CARMIGNANO
PIANO STRUTTURALE L.R. 1/05

Dott. Arch. Bianca Ballestrero
Dott. Arch. Alessandro Bertini
Dott. Arch. Alessandro Bianco
Consulente:
Prof. Arch. Piero Paoli

II VARIANTE APPROVATA CON D.C.C. N.1 DEL 14/01/2021


Arch. Alessandro Bertini

collaborazione:
Arch. Bianca Ballestrero
Geom. Lucia Mosetti

Responsabile del Procedimento:
Arch. Gianluca Niccoli

ARTICOLAZIONE TESSUTI INSEDIATIVI
Scala 1:10.000

TAV.P02

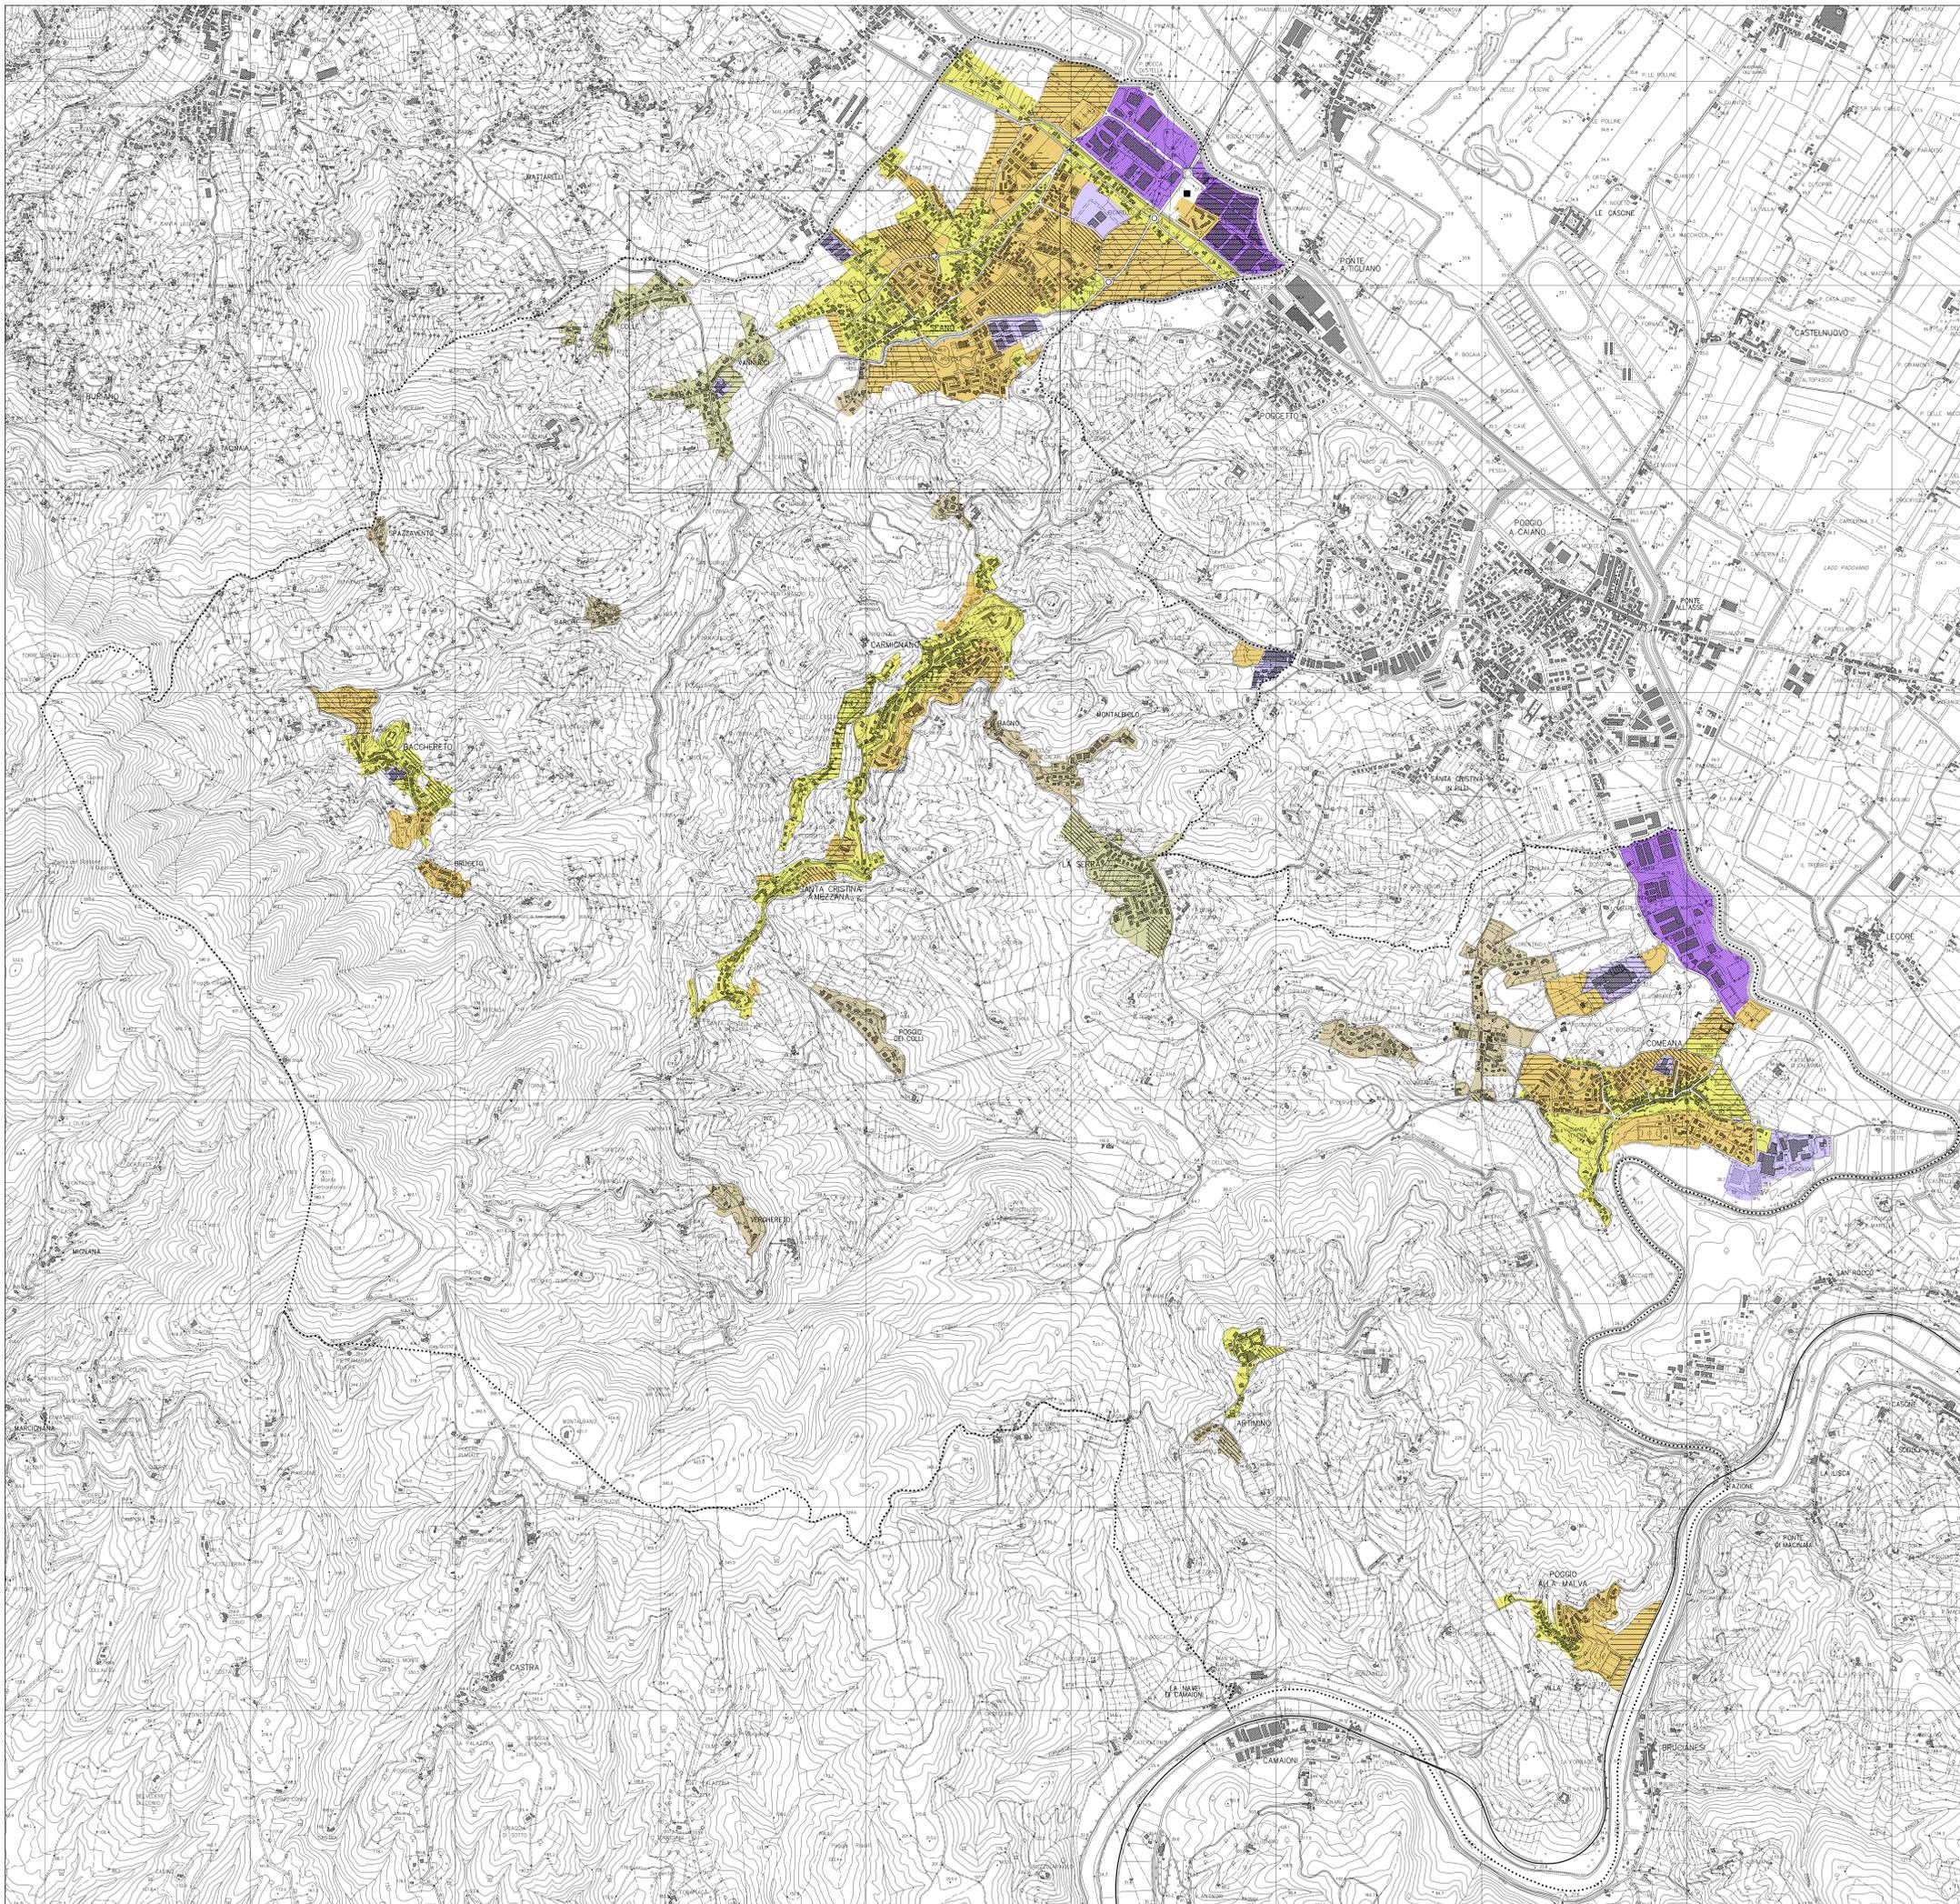

- IL TESSUTO STORICO E CONSOLIDATO
- IL TESSUTO IN AGGIUNTA
- LE APPENDICI RESIDENZIALI
 - Loretino
 - Cervieto
 - Montalbino
 - Il Bagno
 - La Vergine
 - Poggio dei Colli
 - Le Barche
 - Spazzavento
 - Verghereto
- I NUCLEI
 - La Serra
 - Vannucci
 - Colle
- LE AREE PRODUTTIVE
 - Bocca di Stella
 - Lombardo
- LE APPENDICI E GLI EPISODI PRODUTTIVI
- LE AREE DI TRASFORMAZIONE E/O DI RIORGANIZZAZIONE
- LE AREE DI TRASFORMAZIONE RECEPITE DAL P.d.F.
- LE AREE SOGGETTE A REGIME TRANSITORIO (art.14.1.2 N.T.A.)

