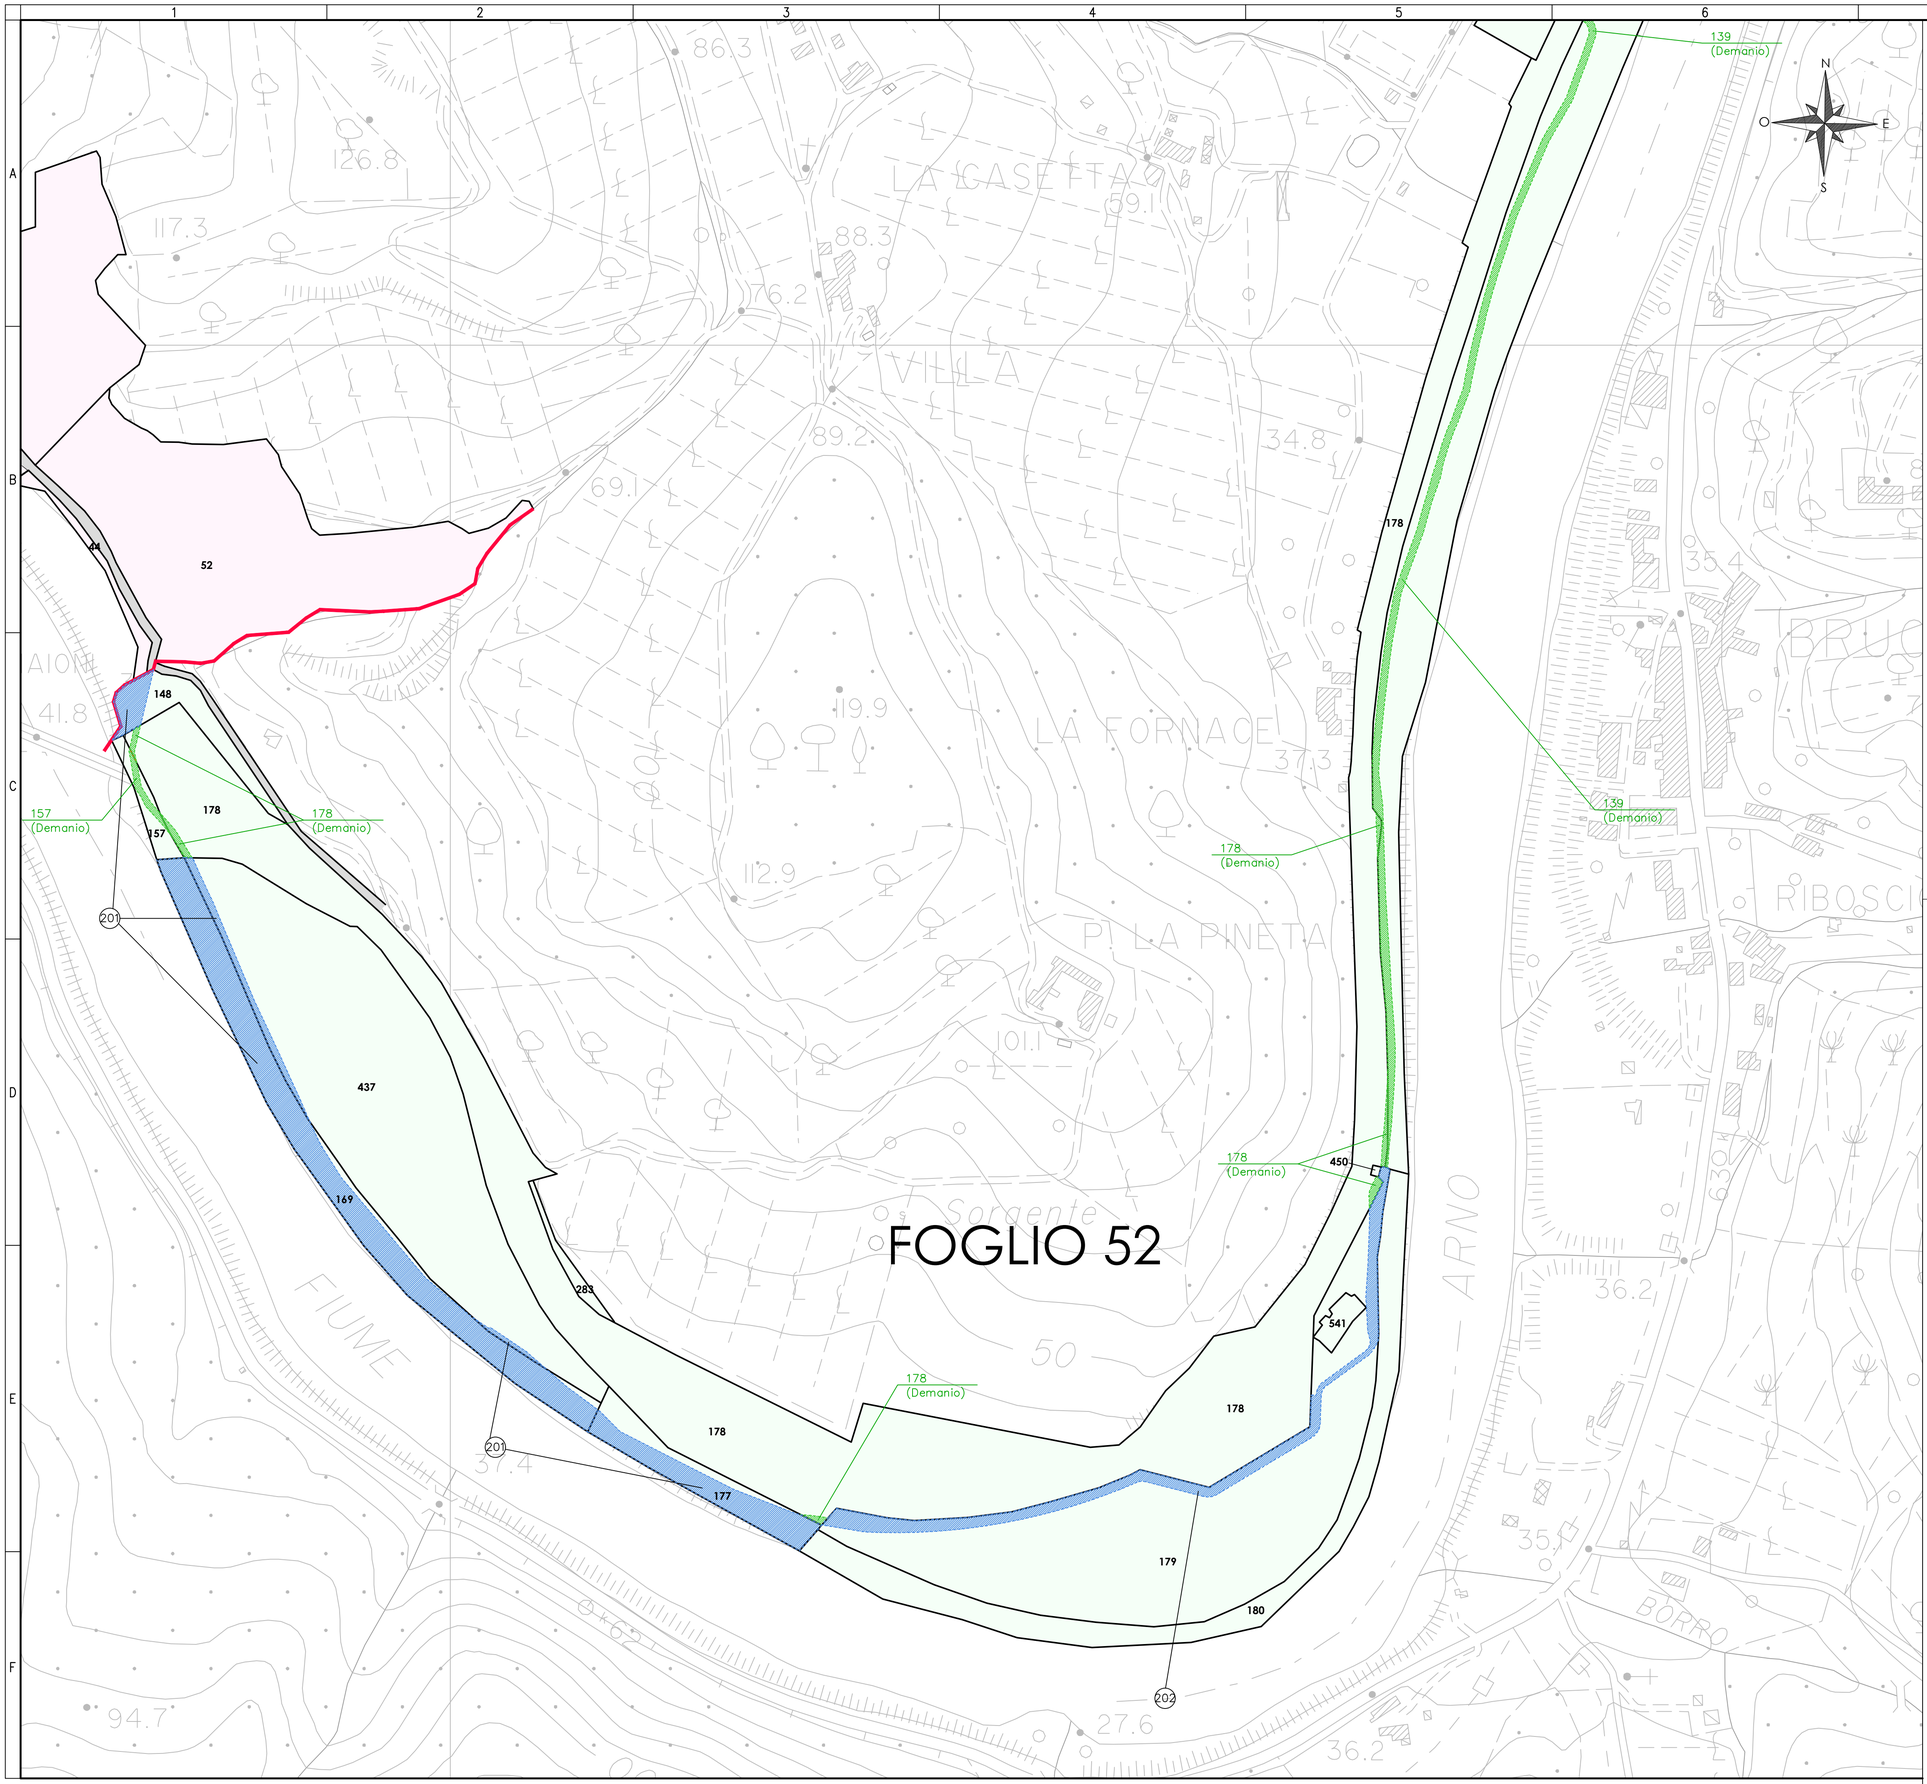

QUADRO DI UNIONE

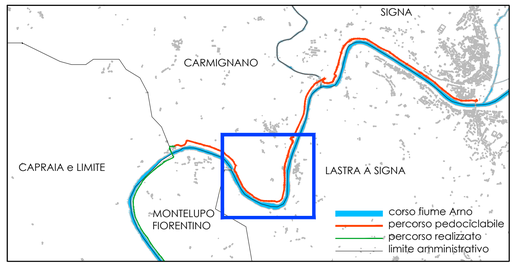

LEGENDA

- Esproprio aree private
- Aree demaniali in concessione
- Strada pubblica
- Occupazione temporanea aree private
- Aree demaniali in concessione temporanea
- 000 Numero Particella
- Foglio catastale n°49
- Foglio catastale n°50
- Foglio catastale n°51
- Foglio catastale n°52
- (N) Numero ditta
- Limite fogli catastali
- Asse del percorso di progetto

COMMITTENTE:

CITTA' METROPOLITANA DI FIRENZE

RESPONSABILE DEL PROCEDIMENTO
Dott. Geol. Leonardo Ermini

CICLOVIA DELL'ARNO - PERCORSO PEDOCICLABILE TRA SIGNA E MONTELUPO F.NO

PROGETTO DEFINITIVO

Stralcio 2 - Comune di Carmignano

POLITECNICA
BUILDING FOR HUMANS

RESPONSABILE INTEGRAZIONE PRESTAZIONI SPECIALISTICHE
Ing. Marcello MANCONE

RESP. PROG. STRADALE CICLABILE
Ing. Luciano VISCANTI

RESP. PROG. AMBIENTALE E PAESAGGISTICA
Arch. Maria Cristina FREGNI

RESP. GEOLOGIA
Dott. Geol. Pietro ACCOLTI

RESP. PROG. IDRAULICA
Ing. Alessandro CECCHELLI

COORD. SICUREZZA IN PROGETTAZIONE
Ing. Marcello MANCONE

COLLABORATORI
Ing. Mattia DE CARO
Arch. Daniela CORSINI
Geom. Franco MARIOTTI

PORTATORI D'INTERESSE

REGIONE TOSCANA

COMUNE DI CARMIGNANO

COMUNE DI SIGNA

ELABORATO

PIANO PARTICELLARE DI ESPROPRIO

PLANIMETRIA CATASTALE

2 di 3

PARTE D'OPERA	DISCIPLINA	DOC. E PROG.	FASE	REV.
02	ES	B002	2	1

Cartella	File name	Prot.	Scala	Formato
3	02_ES_B00X_21_4919	4919	1:2000	A1

REV.	DESCRIZIONE	Data	REDATTO	VERIFICATO	APPROVATO
5					
4					
3					
2					
1	*REVISIONE PER OSSERVAZIONI DITTE ESPROPRIANDE*	*11/2022*	*M. De Caro*	*L. Viscanti*	*M. Mancone*
0	EMISSIONE	08/07/2019	M. De Caro	L.Viscanti	M.Mancone

Il presente progetto è il frutto del lavoro dei professionisti associati in Politecnica. A termine di legge tutti i diritti sono riservati.
E' vietata la riproduzione in qualsiasi forma senza autorizzazione di POLITECNICA Soc. Coop.