





PLANIMETRIA - Scala 1:1000

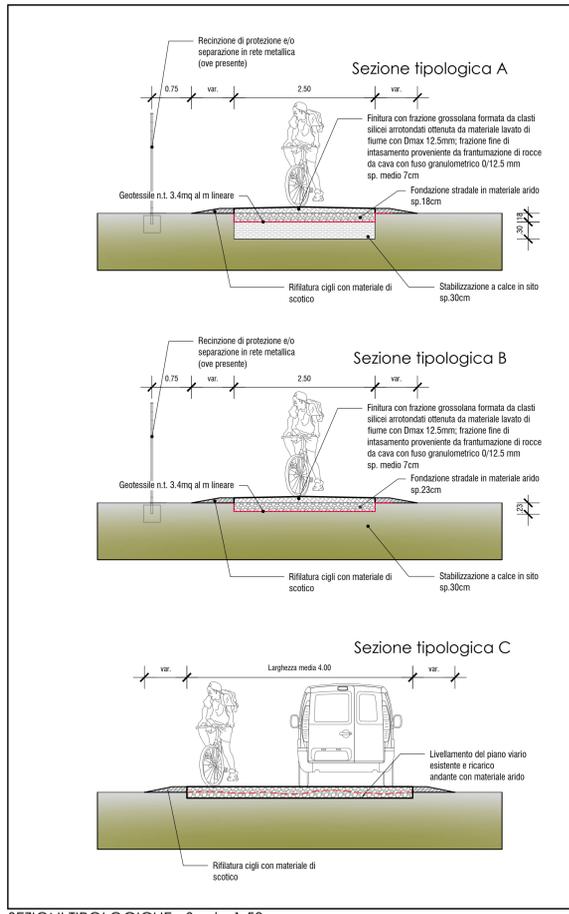

SEZIONI TIPOLOGICHE - Scala 1:50

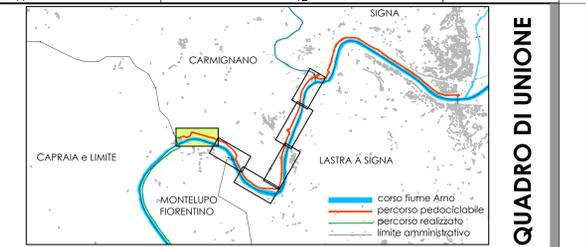


- TIPOLOGIA DI PISTA**
- Percorso su terreno vergine - Sezione tipologica A
  - Percorso su strada bianca di servizio - Sezione tipologica B
  - Percorso promiscuo su strada bianca esistente - Sezione tipologica C
  - Stralcio configuo
  - Tratto stradale di collegamento

- Realizzazioni di protezione e consolidamento**
- Realizzazione di staccionata bassa in legno
  - Realizzazioni di recinzione alta, pali in legno e rete in ferro a maglia sciolta
  - Realizzazioni di recinzione alta, pali in ferro e rete in ferro a maglia sciolta
  - Realizzazioni di rete metallica paramassi previo disaggio del materiale lapideo instabile
  - Realizzazione nuovi attraversamenti, realizzazione parapetti e rivestimento in massi ciclopici imbocco e sbocco.
  - Sostituzione degli attraversamenti esistenti ammalorati e realizzazione nuovi parapetti. Rivestimento in massi ciclopici imbocco e sbocco.
  - Ripulitura degli attraversamenti esistenti e realizzazione nuovi parapetti. Rivestimento in massi ciclopici imbocco e sbocco.
- XXXX.XX — XX Sezioni di progetto

**COMITENTE:** **CICLOVIA DELL'ARNO - PERCORSO PEDOCICLABILE TRA SIGNA E MONTELUPO F.NO**  
**PROGETTO DEFINITIVO**  
**Stralcio 2 - Comune di Carmignano**

CITTA' METROPOLITANA DI FIRENZE  
 RESPONSABILE DEL PROCEDIMENTO  
 Dott. Geol. Leonardo Ermini

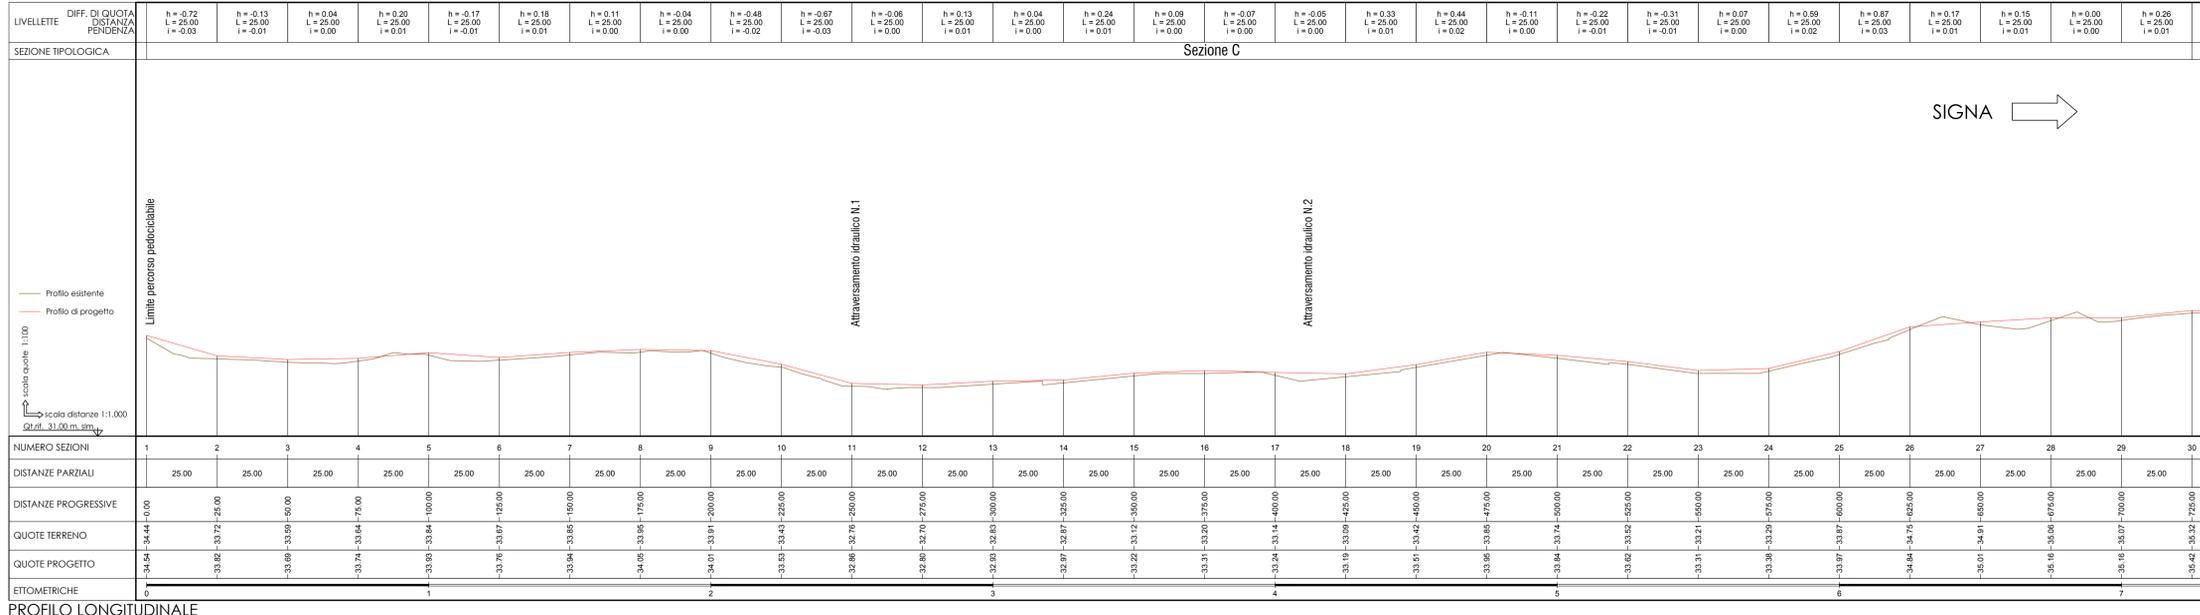

PROFILO LONGITUDINALE

**RESPONSABILE INTEGRAZIONE PRESTAZIONI SPECIALISTICHE**  
 Ing. Marcello MANCONE

**RESP. PROG. STRADALE CICLABILE**  
 Ing. Luciano VISCANTI

**RESP. PROG. AMBIENTALE E PAESAGGISTICA**  
 Arch. Maria Cristina FREGNI

**RESP. GEOLOGIA**  
 Dott. Geol. Pietro ACCOLTI

**RESP. PROG. IDRAULICA**  
 Ing. Alessandro CECCHELLI

**COORD. SICUREZZA IN PROGETTAZIONE**  
 Ing. Marcello MANCONE

**COLLABORATORI**  
 Ing. Maria DE CARO  
 Arch. Daniela CORSINI  
 Geom. Franco MARIOTTI

**ELABORATO**  
**PROGETTO PISTA PEDOCICLABILE**  
**PIANTA E PROFILO LONGITUDINALE**  
 1 di 6

**PARTE D'OPERA** 02 **DISCIPLINA** ST **DOC. E PROJ.** D001 **FASE REV.** 2 1

**Catella** 6 **File name** 02\_ST\_D00X\_21\_4919 **Prnt.** 4919 **Scala** 1:1000 **Formato** A1+

**REVISIONI**

REV.	DESCRIZIONE	DATA	REDAZIONE	VERIFICATO	APPROVATO
1	REVISIONE DI IDENTIFICAZIONE	02/2009	M. De Caro	L. Viscanti	M. Mancone
2	EMMISSIONE	04/07/2009	M. De Caro	L. Viscanti	M. Mancone

Il presente progetto è frutto del lavoro dei professionisti associati in Politecnica, a mezzo di ogni N.º, nella loro specialità.  
 È vietata la ristampa o l'uso non autorizzato senza permesso scritto dalla POLITECNICA S.p.A. - 00187 Roma