



PLANIMETRIA - Scala 1:1000

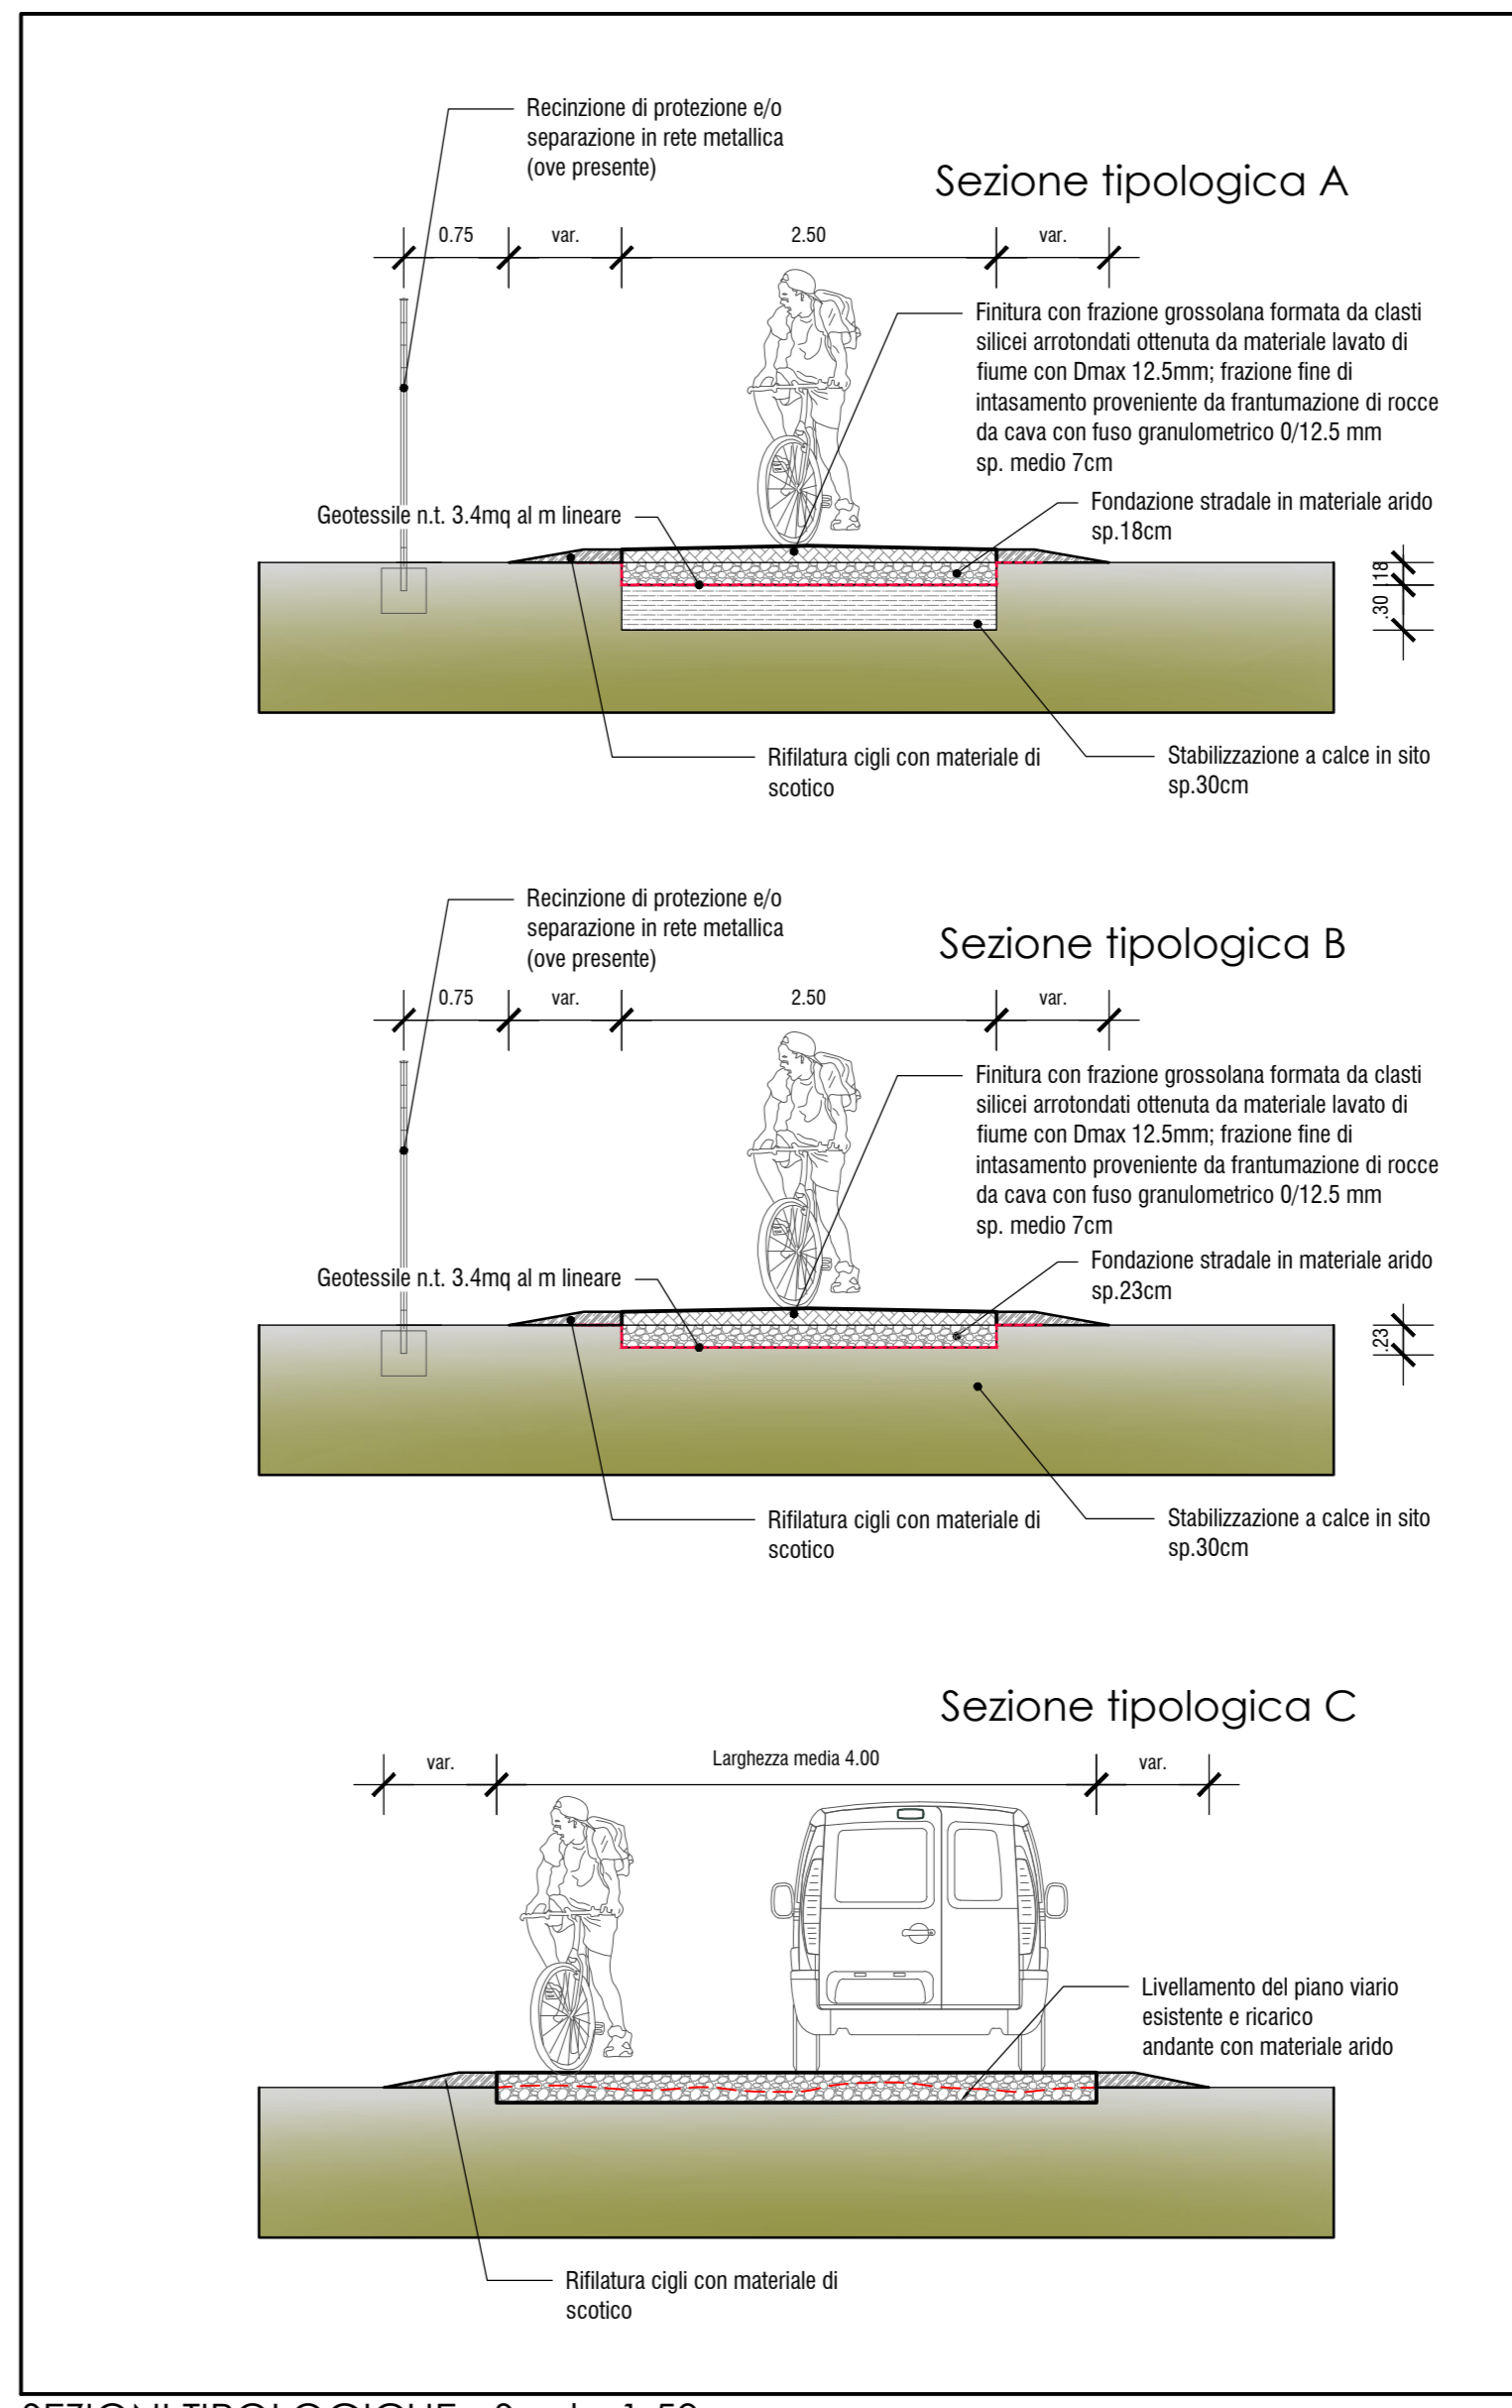


SEZIONI TIPOLOGICHE - Scala 1:50

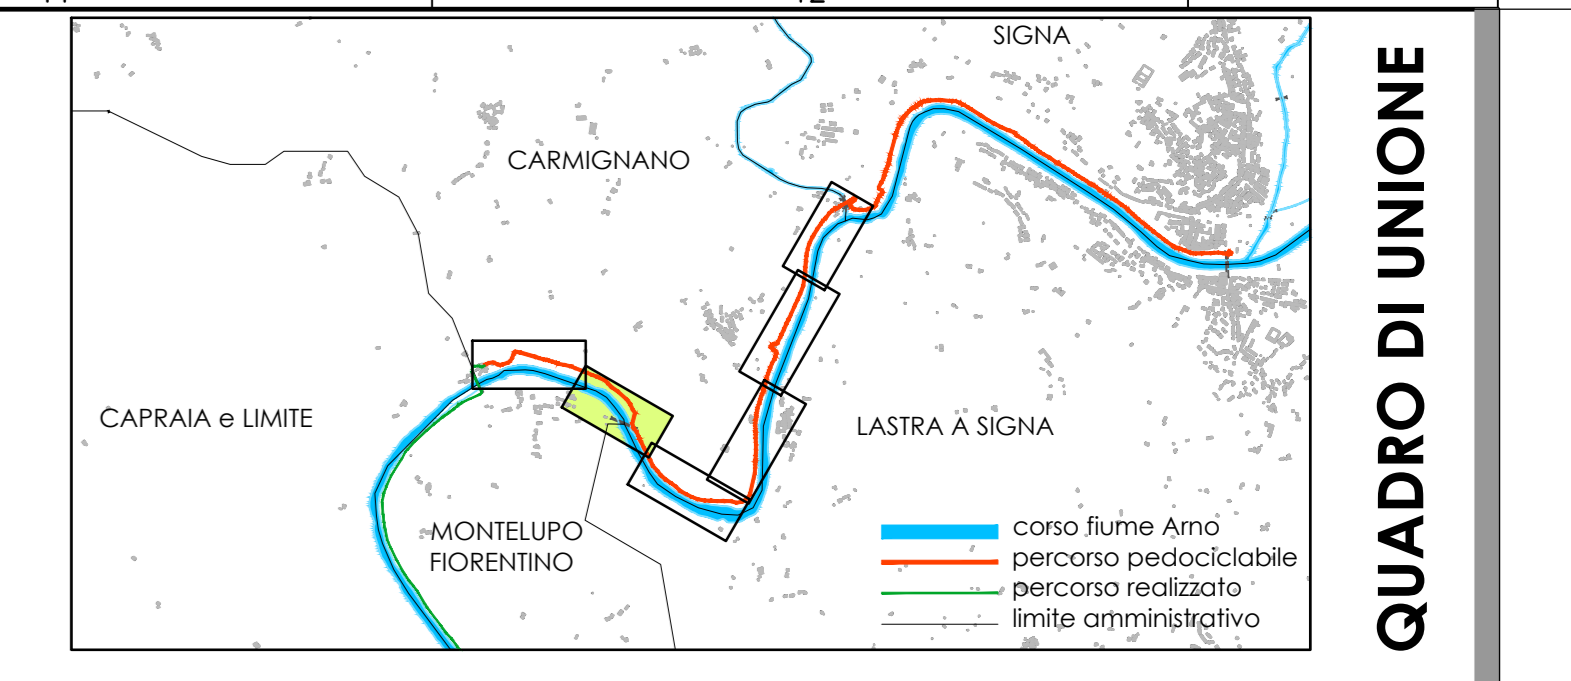

- TIPOLOGIA DI PISTA**
- Percorso su terreno vergine - Sezione tipologica A
 - Percorso su strada bianca di servizio - Sezione tipologica B
 - Percorso promiscuo su strada bianca esistente - Sezione tipologica C
 - Stralcio configuo
 - Tratto stradale di collegamento

- Legenda**
- Realizzazione di staccionata bassa in legno
 - Realizzazione di recinzione alta, pali in legno e rete in ferro a maglia sciolta
 - Realizzazione di recinzione alta, pali in ferro e rete in ferro a maglia sciolta
 - Realizzazione di rete metallica paramassi previo disaggio del materiale lapideo instabile
 - Realizzazione nuovi attraversamenti, realizzazione parapetti e rivestimento in massi ciclopici imbocco e sbocco.
 - Sostituzione degli attraversamenti esistenti ammalorati e realizzazione nuovi parapetti. Rivestimento in massi ciclopici imbocco e sbocco.
 - Ripulitura degli attraversamenti esistenti e realizzazione nuovi parapetti. Rivestimento in massi ciclopici imbocco e sbocco.
- XXXX.XX — XX Sezioni di progetto

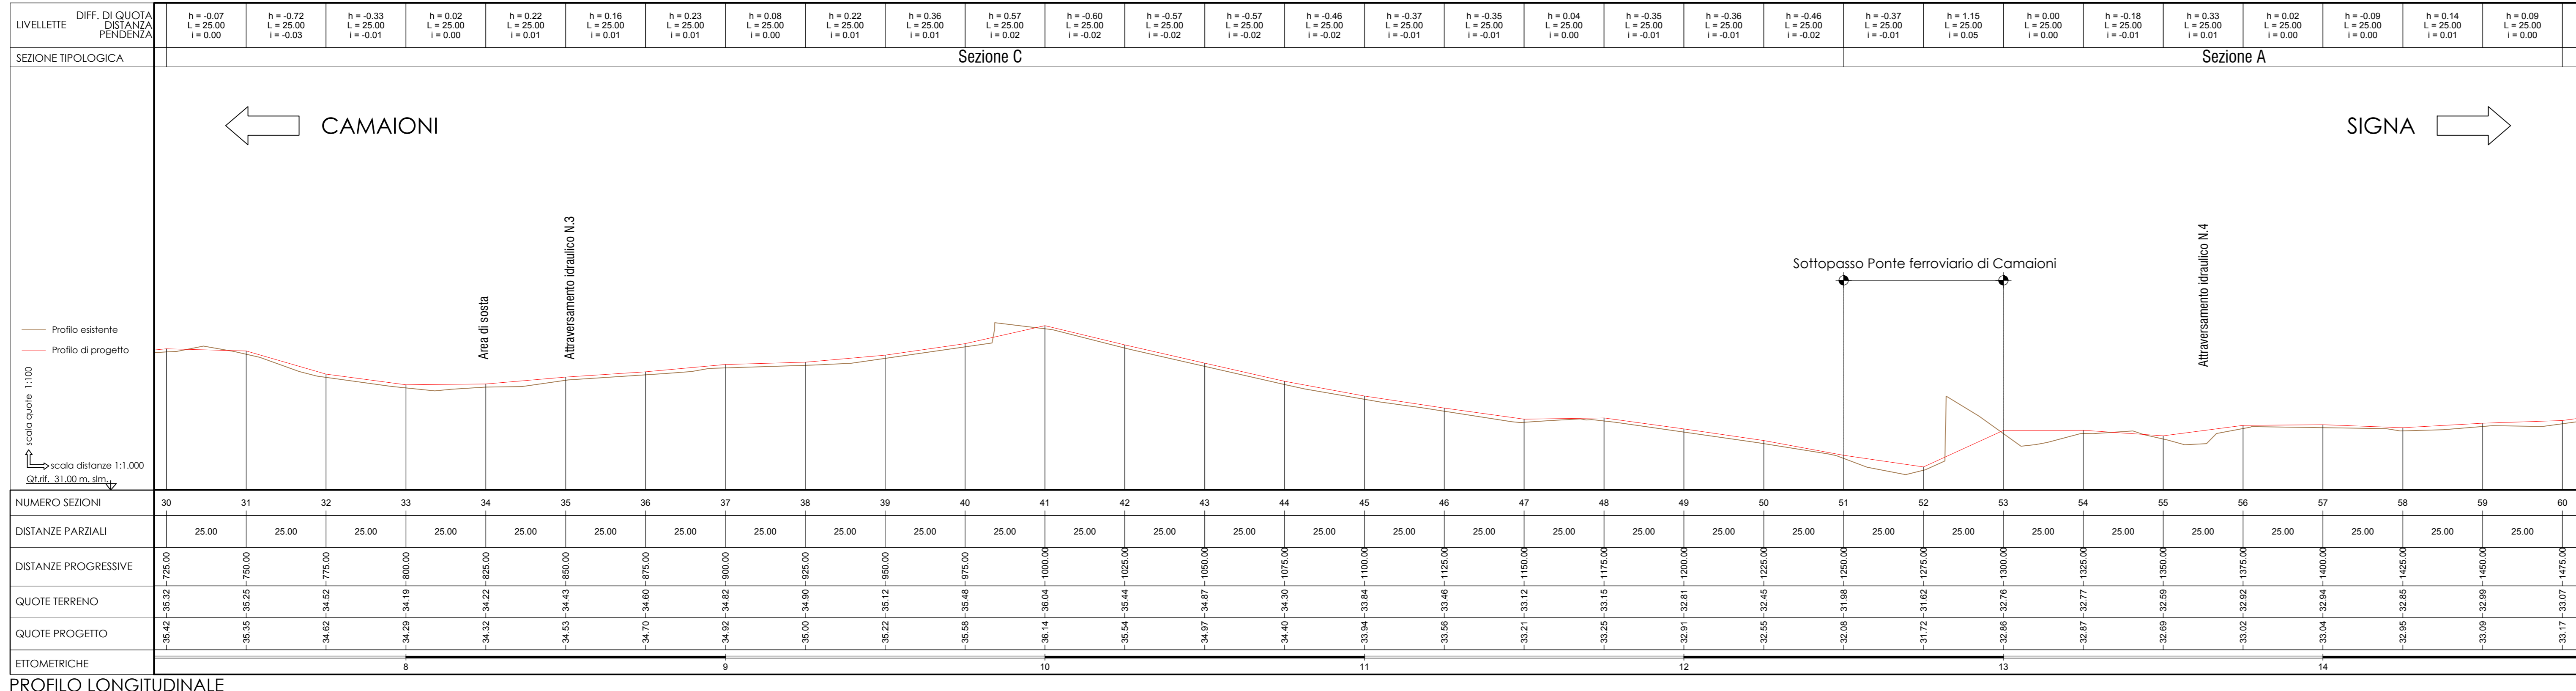

PROFILO LONGITUDINALE

COMITENTE: **CICLOVIA DELL'ARNO - PERCORSO PEDOCICLABILE TRA SIGNA E MONTELUPO F.NO**
 RESPONSABILE DEL PROCEDIMENTO: Dott. Geol. Leonardo Ermati

COLLABORATORI:
 Ing. Maria DE CARO
 Arch. Daniela CORSINI
 Geom. Franco MARIOTTI

PORTATORI D'INTERESSE

RESP. PROG. STRADALE CICLABILE PRESTAZIONI SPECIALISTICHE: Ing. Marcello MANCONE

RESP. PROG. AMBIENTALE E PAESAGGISTICA: Arch. Maria Cristina FREGNI

RESP. GEOLOGIA: Dott. Geol. Pietro ACCOLTI

RESP. PROG. IDRAULICA: Ing. Alessandro CECHELLI

COORD. SICUREZZA IN PROGETTAZIONE: Ing. Marcello MANCONE

ELABORATO: **PROGETTO PISTA PEDOCICLABILE PIANA E PROFILO LONGITUDINALE**
 2 di 6

PARTE D'OPERA: **02** DISCIPLINA: **ST** DOC. E PROJ.: **D002** FASE REV.: **2 1**

Catella File name: 02_ST_D002_21_4919
 6 4919 Scala: 1:1000 Formato: A1+

REVISIONI:
 1 REVISIONE DI IDENTIFICAZIONE
 2 EMISIONE
 3 REVISIONE
 4 REVISIONE

02/2019 M. Di Caro L. Nanni M. Mancone
 04/07/2019 M. Di Caro L. Nanni M. Mancone
 Data RESTATO VERIFICATO APPROVATO