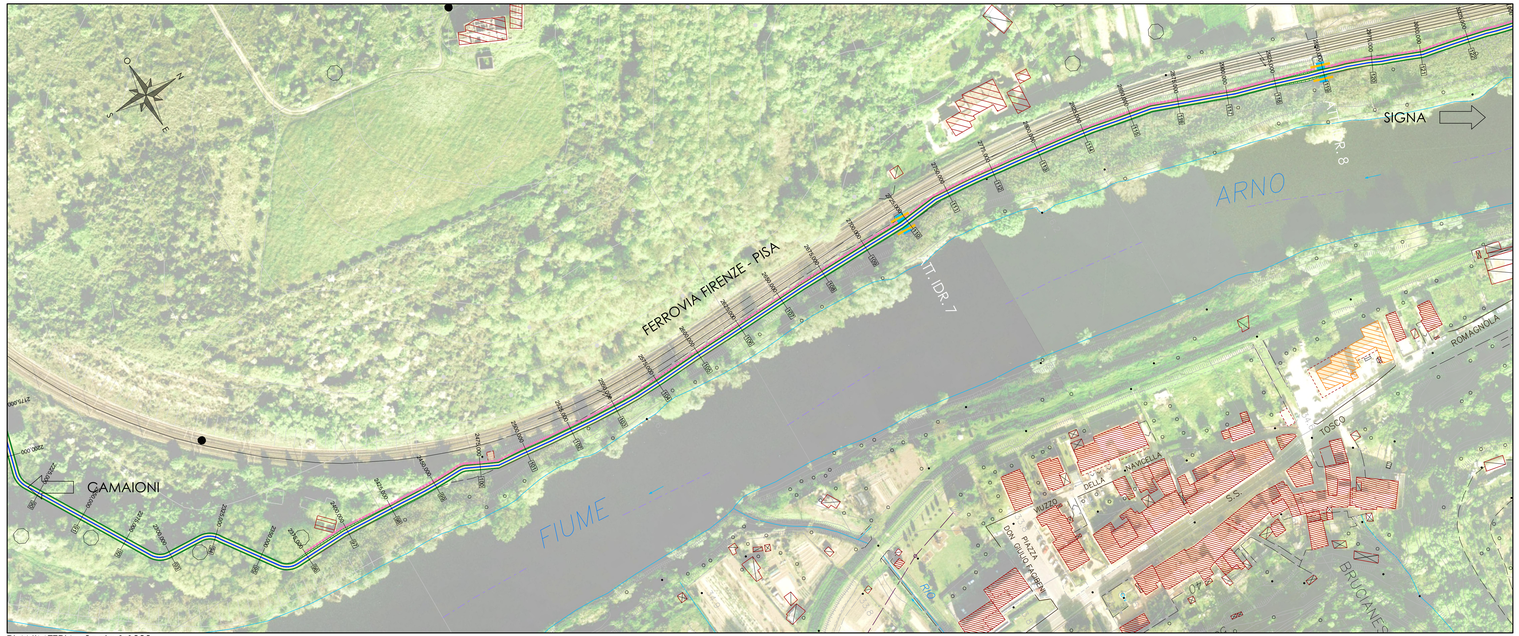

PLANIMETRIA - Scala 1:1000

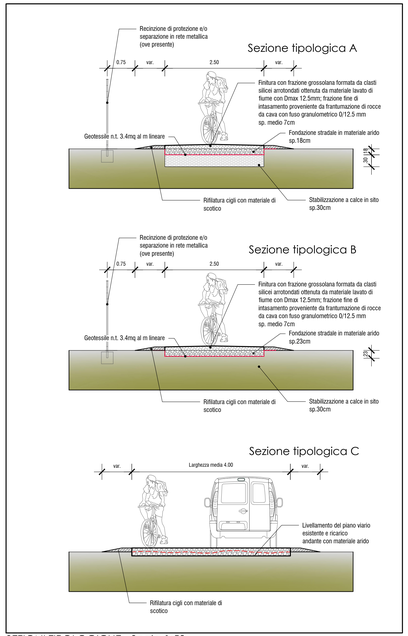

SEZIONI TIPOLOGICHE - Scala 1:50

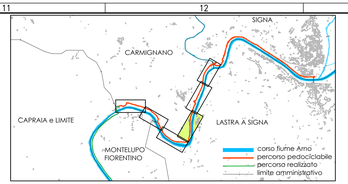

QUADRO DI UNIONE

TIPOLOGIA DI PISTA

- **Percorso su terreno vergine - Sezione tipologica A**
- **Percorso su strada bianca di servizio - Sezione tipologica B**
- **Percorso promiscuo su strada bianca esistente - Sezione tipologica C**
- **Stralcio contiguo**
- **Tratto stradale di collegamento**

Interventi di protezione e consolidamento

- Realizzazione di staccionata bassa in legno
- Realizzazione di recinzione alta, pali in legno e rete in ferro a maglia sciolta
- Realizzazione di recinzione alta, pali in ferro e rete in ferro a maglia sciolta
- Realizzazione di rete metallica paramassi previo disgaggio del materiale lapideo instabile
- Realizzazione nuovi attraversamenti, realizzazione parapetti e rivestimento in massi ciclopici imbocco e sbocco.
- Sostituzione degli attraversamenti esistenti ammalorati e realizzazione nuovi parapetti. Rivestimento in massi ciclopici imbocco e sbocco.
- Ripulitura degli attraversamenti esistenti e realizzazione nuovi parapetti. Rivestimento in massi ciclopici imbocco e sbocco.
- Barriera con sbarra rotante per chiusura pista in caso di pericolo di piena dell'Arno

XXXX.XX — XX Sezioni di progetto

LEGENDA

COMMITTENTE:

CITTÀ METROPOLITANA DI FIRENZE
RESPONSABILE DEL PROCEDIMENTO
Dott. Geol. Leonardo Ermini

CICLOVIA DELL'ARNO - PERCORSO PEDOCICLABILE TRA SIGNA E MONTELUPO F.NO
PROGETTO DEFINITIVO
Stralcio 2 - Comune di Carmignano

POLITECNICA
BUILDING FOR HUMANS

RESPONSABILE INTEGRAZIONE PRESTAZIONI SPECIALISTICHE
Ing. Marcello MANCONE

RESP. PROG. STRADALE CICLABILE
Ing. Luciano VISCANTI

RESP. PROG. AMBIENTALE E PAESAGGISTICA
Arch. Maria Cristina FREGNI

RESP. GEOLOGIA
Dott. Geol. Pietro ACCOLTI

RESP. PROG. IDRAULICA
Ing. Alessandro CECCHELLI

COORD. SICUREZZA IN PROGETTAZIONE
Ing. Marcello MANCONE

COLLABORATORI
Ing. Mattia DE CARO
Arch. Daniela CORSINI
Geom. Franco MARIOTTI

PORTATORI D'INTERESSE

REGIONE TOSCANA
COMUNE DI CARMIGNANO
COMUNE DI SIGNA

ELABORATO

PROGETTO PISTA PEDOCICLABILE

PIANTA E PROFILO LONGITUDINALE

4 di 6

PARTE D'OPERA	DISCIPLINA	DOC. E PROG.	FASE	REV
02	ST	D004	2 2	

Cartella	File name	Prot.	Scala	Formato
6	02_ST_D00X_22_4919	4919	1:1000	A1+

REV.	DESCRIZIONE	Data	REDATTO	VERIFICATO	APPROVATO
5					
4					
3					
2	REVISIONE PER OSSERVAZIONI DITTE ESPROPRIANDE	11/2022	M. De Caro	L. Viscanti	M. Mancone
1	REVISIONE PER EMISSIONE CDS	01/2022	M. De Caro	L. Viscanti	M. Mancone
0	EMISSIONE	06/07/2019	M. De Caro	L.Viscanti	M.Mancone

Il presente progetto è frutto del lavoro dei professionisti associati a Politecnica. A termine di legge tutti i diritti sono riservati.
È vietata la riproduzione in qualsiasi forma senza autorizzazione di POLITECNICA Soc. Coop.

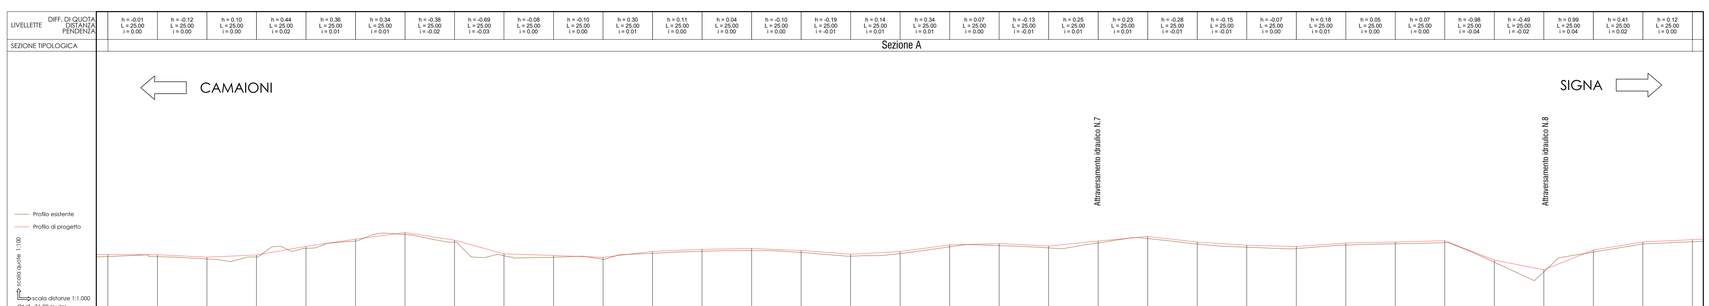

PROFILO LONGITUDINALE