



PLANIMETRIA - Scala 1:1000

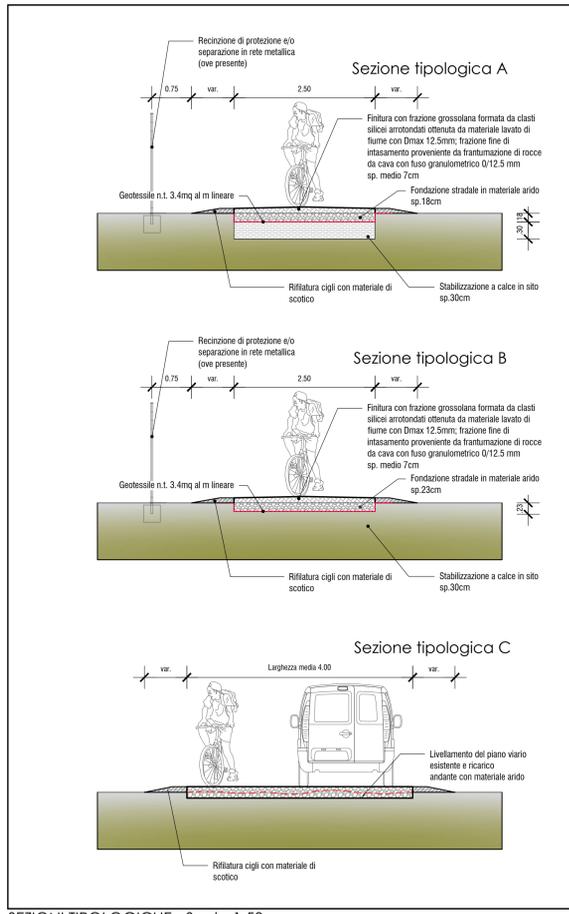

SEZIONI TIPOLOGICHE - Scala 1:50

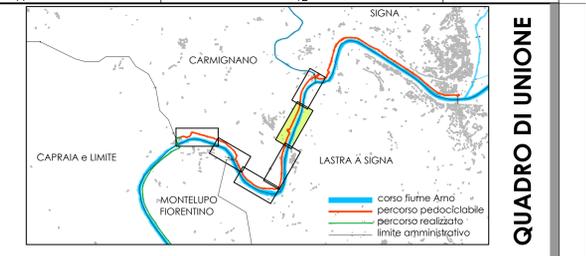


- TIPOLOGIA DI PISTA**
- Percorso su terreno vergine - Sezione tipologica A
 - Percorso su strada bianca di servizio - Sezione tipologica B
 - Percorso promiscuo su strada bianca esistente - Sezione tipologica C
 - Stralcio contiguo
 - Tratto stradale di collegamento

- Interventi di protezione e consolidamento**
- Realizzazione di staccionata bassa in legno
 - Realizzazione di recinzione alta, pali in legno e rete in ferro a maglia sciolta
 - Realizzazione di recinzione alta, pali in ferro e rete in ferro a maglia sciolta
 - Realizzazione di rete metallica paramassi previo disaggio del materiale lapideo instabile
 - Realizzazione nuovi attraversamenti, realizzazione parapetti e rivestimento in massi ciclopici imbocco e sbocco.
 - Sostituzione degli attraversamenti esistenti ammalorati e realizzazione nuovi parapetti. Rivestimento in massi ciclopici imbocco e sbocco.
 - Ripulitura degli attraversamenti esistenti e realizzazione nuovi parapetti. Rivestimento in massi ciclopici imbocco e sbocco.
 - Barriera con sbarra rotante per chiusura pista in caso di pericolo di piena dell'Arno
- XXXX.XX — XX Sezioni di progetto

COMITENTE: **CICLOVIA DELL'ARNO - PERCORSO PEDOCICLABILE TRA SIGNA E MONTELUPO F.NO**
 PROGETTO DEFINITIVO
 Stralcio 2 - Comune di Carmignano

CITTA' METROPOLITANA DI FIRENZE
 RESPONSABILE DEL PROCEDIMENTO
 Dott. Geol. Leonardo Ermini

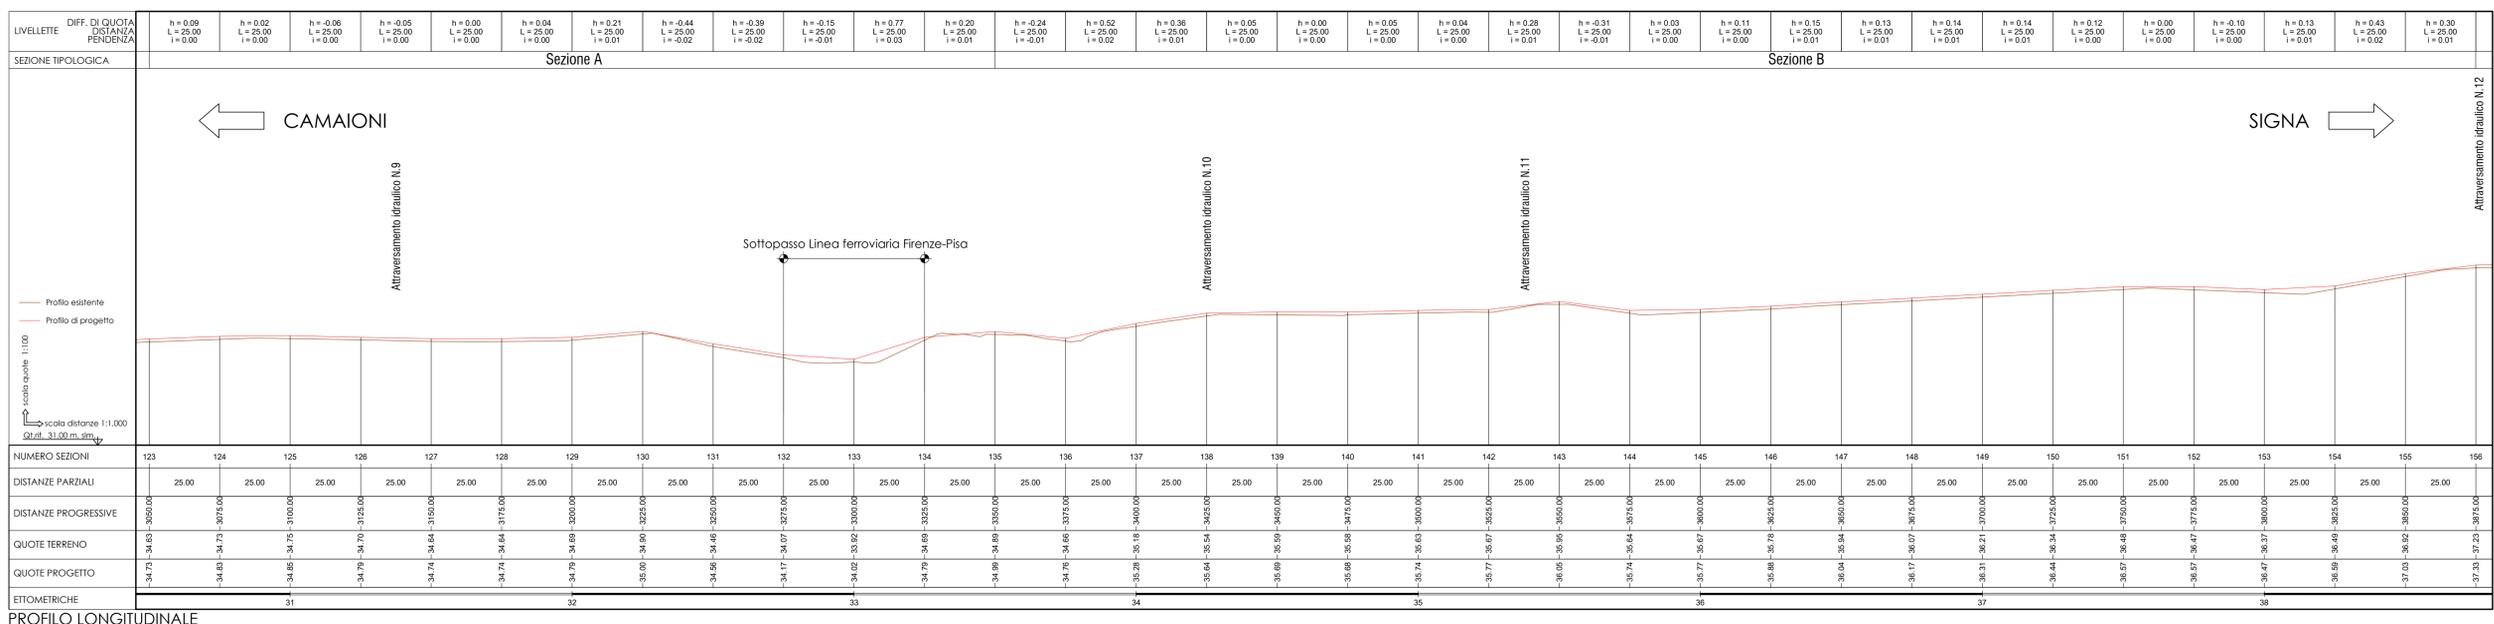

PROFILO LONGITUDINALE

POLITECNICA
BUILDING FOR HUMANS

PORTATORI D'INTERESSE

RESP. PROG. STRADALE CICLABILE PRESTAZIONI SPECIALISTICHE
Ing. Marcello MANCONE

RESP. PROG. AMBIENTALE E PAESAGGISTICA
Arch. Maria Cristina FREGNI

RESP. GEOLOGIA
Dott. Geol. Pietro ACCOLTI

RESP. PROG. IDRAULICA
Ing. Alessandro CECHELLI

COORD. SICUREZZA IN PROGETTAZIONE
Ing. Marcello MANCONE

COLLABORATORI
Ing. Maria DE CARO
Arch. Daniela CORSINI
Geom. Franco MARIOTTI

ELABORATO
PROGETTO PISTA PEDOCICLABILE
PIANTA E PROFILO LONGITUDINALE
5 di 6

PARTE D'OPERA: **02** DISCIPLINA: **ST** DOC. E PROJ.: **D005** FASE REV.: **2 2**

Catella 6 02_ST_D005_22_4919

Prat. 4919

Scala 1:1000

Formato A1+

11/2022 M. De Caro L. Vicari M. Mancone
02/2022 M. De Caro L. Vicari M. Mancone
04/2022 M. De Caro L. Vicari M. Mancone
05/2022 M. De Caro L. Vicari M. Mancone

REVISIONE PER OSSERVAZIONI CITE ESPROPRIANDE
REVISIONE PER OSSERVAZIONI CITE ESPROPRIANDE
EMMISSIONE
DETERMINAZIONE
REVISIONE

11/2022 M. De Caro L. Vicari M. Mancone
02/2022 M. De Caro L. Vicari M. Mancone
04/2022 M. De Caro L. Vicari M. Mancone
05/2022 M. De Caro L. Vicari M. Mancone

REVISIONE PER OSSERVAZIONI CITE ESPROPRIANDE
REVISIONE PER OSSERVAZIONI CITE ESPROPRIANDE
EMMISSIONE
DETERMINAZIONE
REVISIONE

11/2022 M. De Caro L. Vicari M. Mancone
02/2022 M. De Caro L. Vicari M. Mancone
04/2022 M. De Caro L. Vicari M. Mancone
05/2022 M. De Caro L. Vicari M. Mancone